


**LEGENDA PRÍSTROJOV :**




12MPx IP Dome kamera, typ: DAHUA IPC-HDBW81230E-Z  
Deň/hoc, IR LED prísvetlenie (50m), otočná, IP67  
antivandal, napájanie cez Ethernet (PoE)



Napájací box – plastová skrinka nástenná ECO-13N, IP55  
pripojený káblom CYKY-J 3x1,5 z krabice svet.okruhu  
výzbroj :  
– istič LPN-B10-1 (OEZ), NA DIN LIŠTU  
– soklova zásuvka ZSE-03 (OEZ), NA DIN LIŠTU  
– priemyselná IP brána GSM/GPRS OnCell G3111, NA DIN LIŠTU

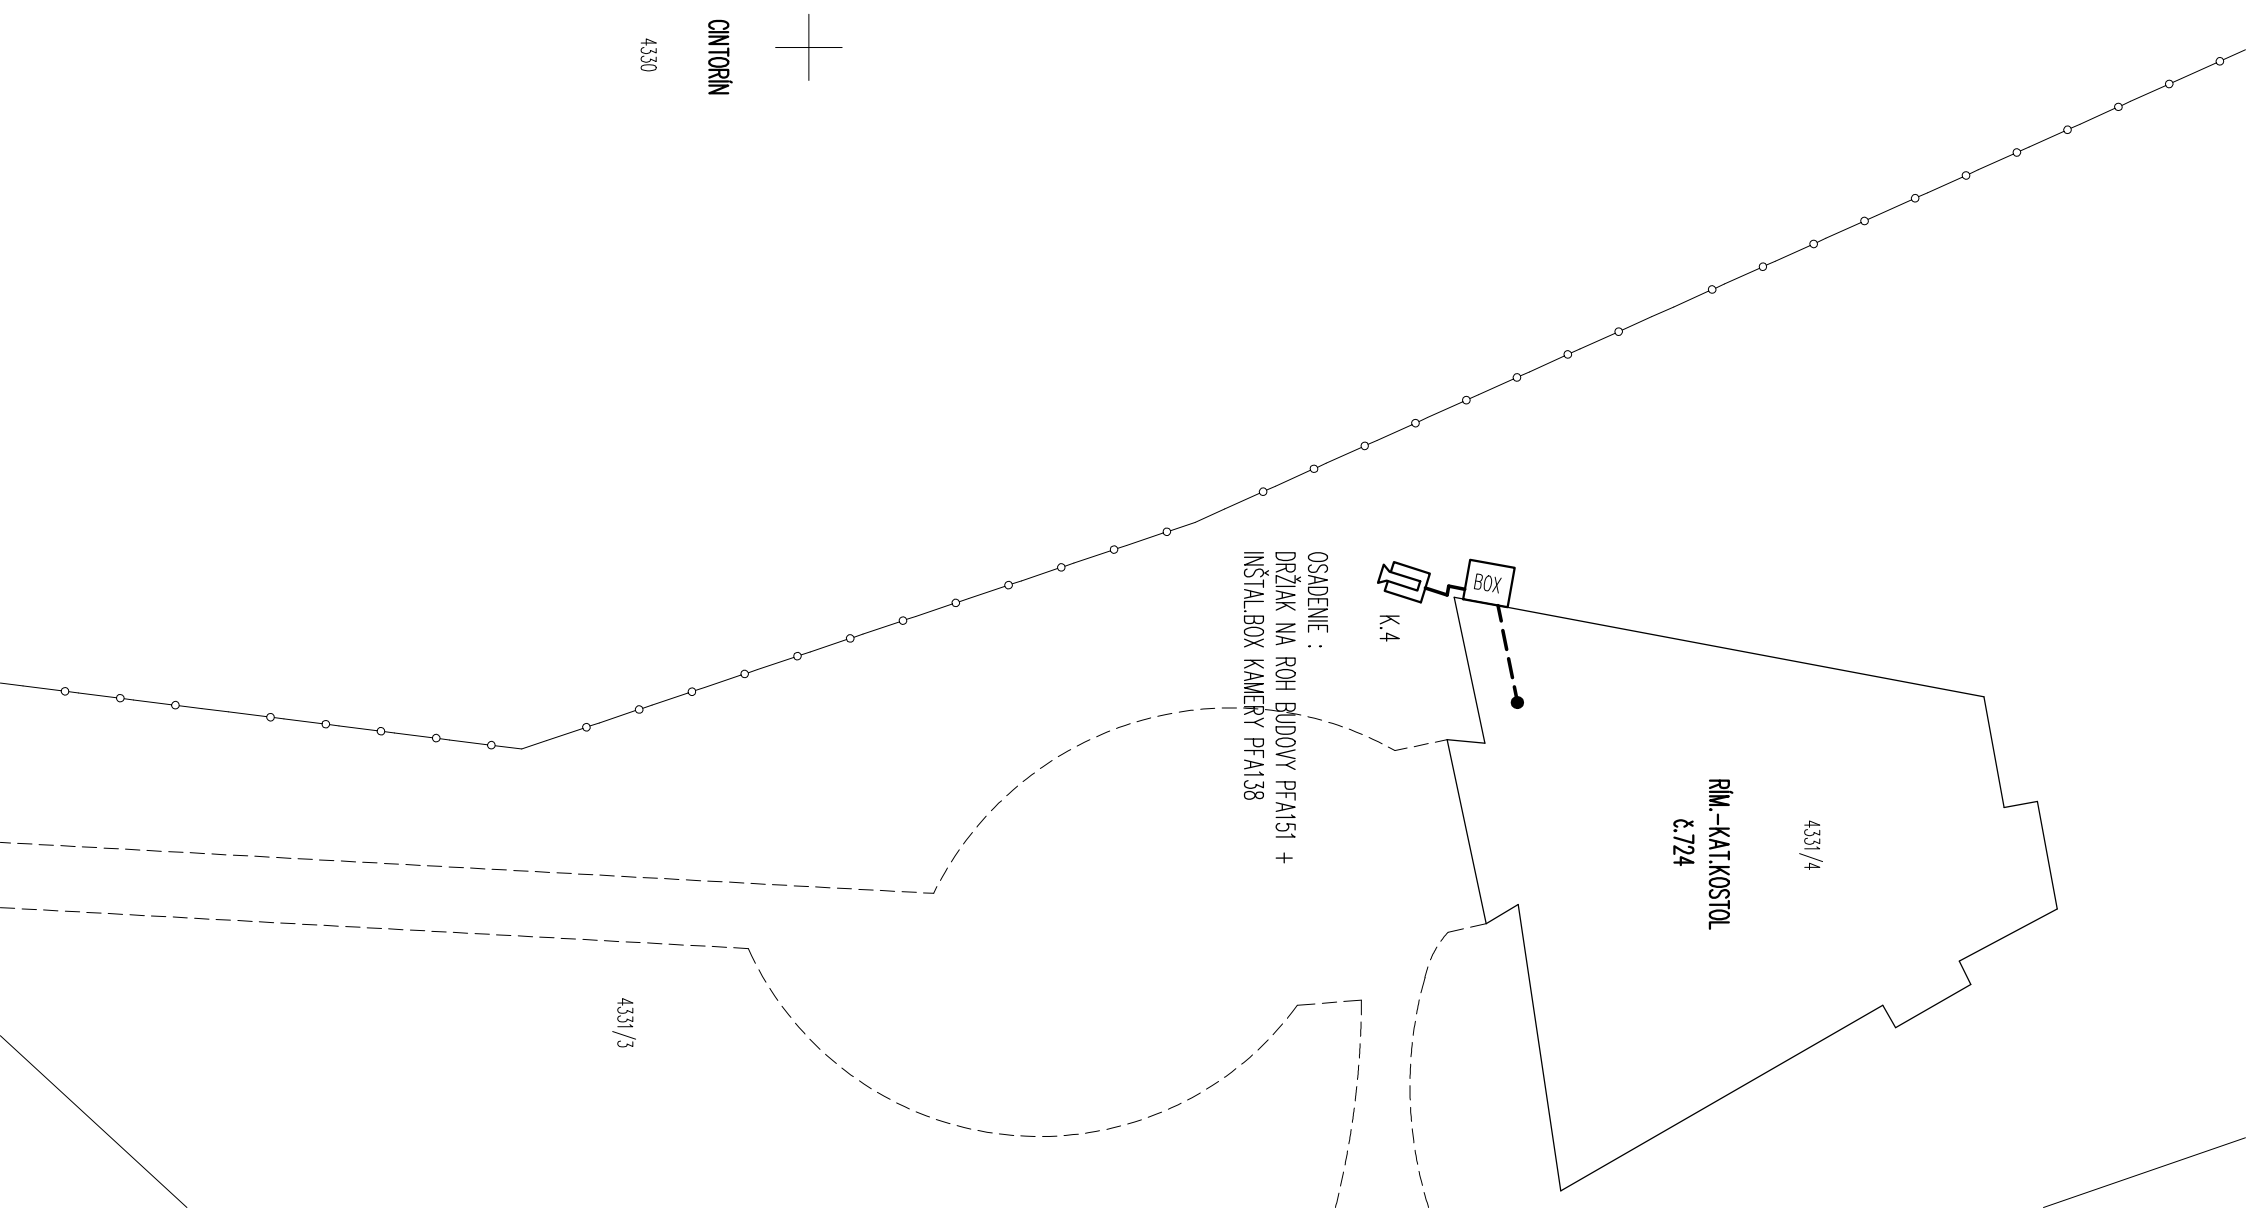

Napätiová sústava : 3x230/400V, 3+PE+N, 50 Hz, TN-C/TN-S  
Ochrana pred úrazom el. prúdom podľa STN 33 2000-4-41 :  
a/ v prevádzke – krytmi, izoláciou, zbrannami, umiestnením mimo dosahu  
b/ pri poruche – samočinným odpojením napájania  
Prostredie : II – vnútorne s trvalou reguláciou  
VI – vonkajšie

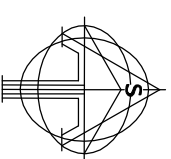

**DOKUMENTÁCIA PRE REALIZÁCIU**

ZMENA	DAŤUM	INVESTOR	OBEC OLEŠNÁ, Olešná č.493
A		STAVBA	<b>KAMEROVÝ SYSTÉM V OBCI OLEŠNÁ – I. ETAPA</b>
B		OBJEKT	<b>CINTORIN POTÔČKY</b>
C		OBJEKT	<b>CINTORIN POTÔČKY</b>
AUTOR NAVRHU ETAVNY PROJEKTANT		OBEC:	OLEŠNÁ
PROJEKTANT	HALFAR	ULICA	POTÔČKY
PROJEKTANT	HALFAR	VÝKRES:	KN 4331/4
PAR. ČÍSLO:	2	PAR. ČÍSLO:	KN 4331/4
POČET A4	2	ČASŤ DOKUMENTÁCIE:	KAMEROVÝ SYSTÉM – CCTV
MIERKA	1:250	DAŤUM	12/2017
		OBSAH VÝKRESU:	Situácia
		Č. V.	<b>03</b>