


MO 5/30

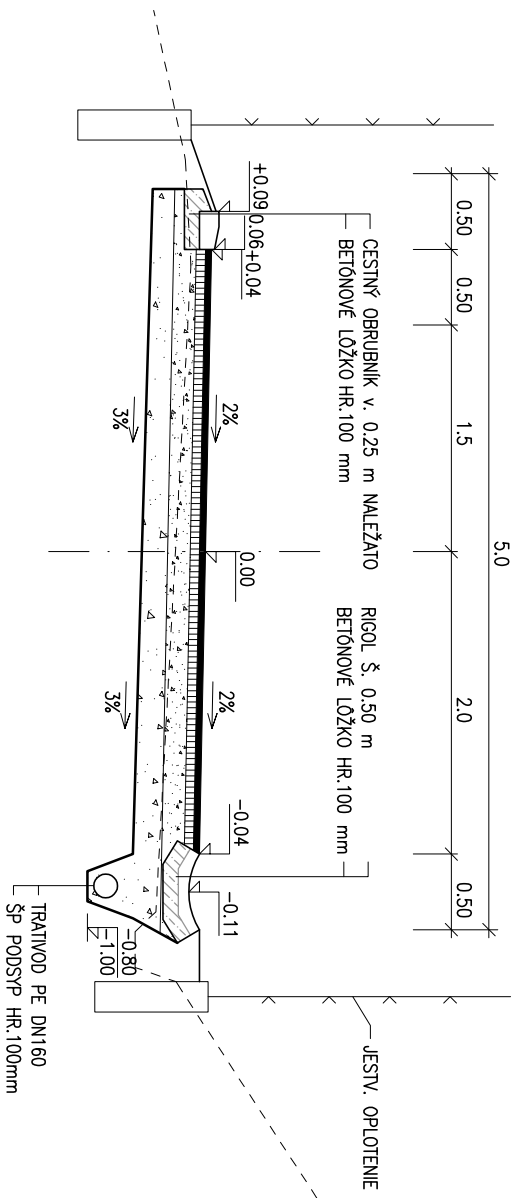

→


KONŠTRUKCIA VOZOVKY			
ASFALTOVÝ BETÓN PRE OBRUSNÚ VRSTVU	AC ₆ 16-II	50 mm	STN EN 13108-1
SPOJOVACÍ POSTREK KATÓNAKTIVNÝ EMULZNÝ	PS CBP		STN 73 6129: 2009
ASFALTOVÝ BETÓN PRE LOŽNÚ VRSTVU	AC ₆ 22-II	70 mm	STN 73 6121
INFILTRAČNÝ POSTREK KATÓNAKTIVNÝ EMULZNÝ	PI CB		STN 73 6129
NESTIMELENA VRSTVA ZO ŠTRKODRVINY	ŠD 31,5Gc	150 mm	STN 73 6125
NESTIMELENA VRSTVA ZO ŠTRKODRVINY	ŠD 31,5Gc	150 mm	STN 73 6126

VOZOVKA SPOLU

MIN. 420 mm

ZHUTNENÁ PLAŇ VOZOVKY E_{def2}=50 MPa

POUŽITÉ ROZMERY RIGOLOV

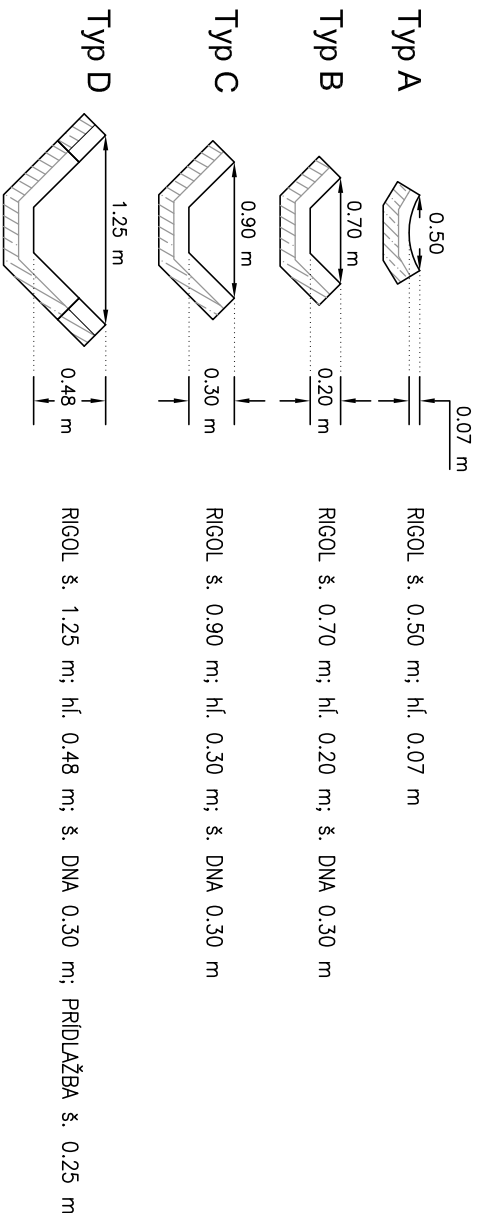

OZNAČENIE BETÓNOV (STN 206-1):	
STENY A DNO BET. PRVKOV	C30/37 -XD2,XF4 (SK) - Cl 0,1 - Dmax 22-S3
PODKLADNÝ BETÓN	C16/20 -X0 (SK) - Cl 0,1 - Dmax 22-S3

OCHRANA BETÓNOVÝCH PRVKOV:

IZOLÁCIA POVRCHU BETÓNU V MIESTE STALEHO STVKU SO ZEMINOU
(1 x PENETRAČNÝ + 2 x ASFALTOVÝ NÁTER)

OCHRANA BETÓNOVÝCH PRVKOV: IZOLÁCIA POVRCHU BETÓNU V MIESTE STALEHO STYKU SO ZEMINOU (1 x PENETRAČNÝ + 2 x ASFALTOVÝ NÁTER)	
VÝPRACOVAL ING. E. GRAMBLIČKOVÁ <i>grambl</i>	
KONTROLOVAL ING. P. GRAMBLIČKA <i>grambl</i>	ZODPOVEDNÝ PROJEKTANT ING. E. GRAMBLIČKOVÁ <i>grambl</i>
INVESTOR Obec OLEŠNÁ	KRESLIL ING. E. GRAMBLIČKOVÁ <i>grambl</i>
Miesto stavby: OLEŠNÁ	OKRES (OBVOD) STAVBY ČADCA
Objekt: Miestna komunikácia	
Cesta na IBV - Olešná Rovňany	
Príloha:	
Vzorový priečny rez	
ING. ELENA GRAMBLIČKOVÁ HURBANOVÁ 777 022 01 ČADCA PROJEKTOVANIE DOPRAVNÝCH STAVIEB A INŽINIERSKÁ ČINNOSŤ IČO 41362594 DIČ 1035288122	
STUPEŇ DSP	FORMÁT 1xA4
DÁTUM 8/2017	Č. ZAKÁZKY 201709
MIERKA 1:50	ARCHIVNE ČÍSLO 201709
ČÍSLO VÝKRESU	ČÍSLO SÚPRAVY
4.1	