



ULIČNÝ VPUST

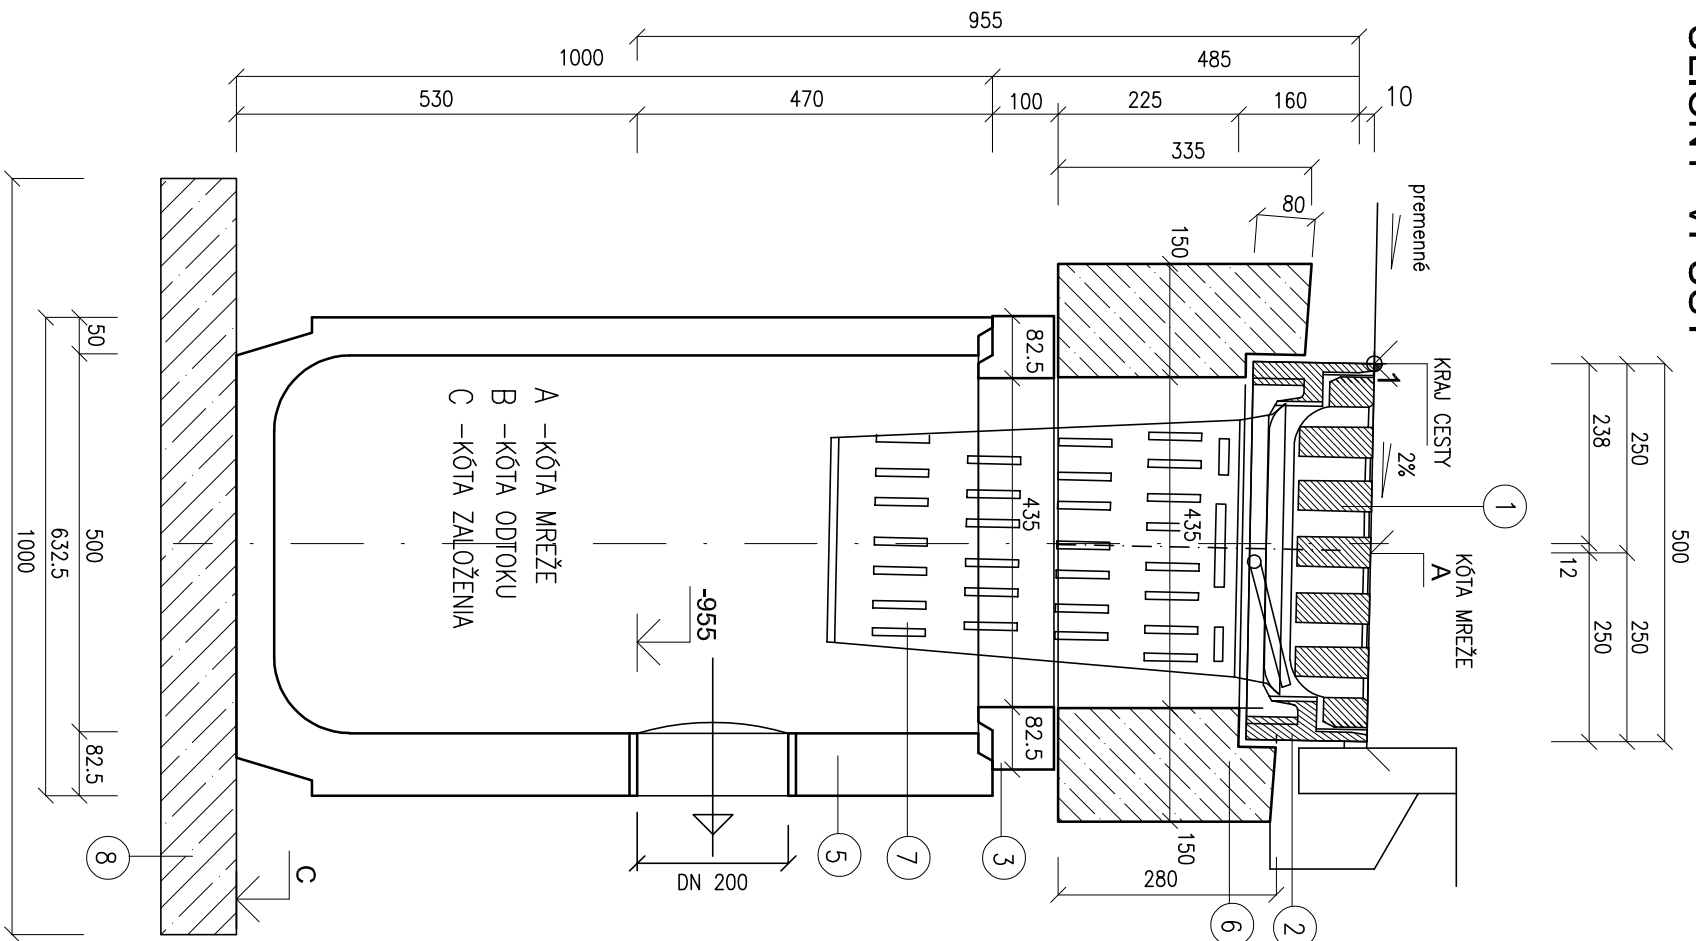

ULOŽENIE POTRUBIA DN 200
POD VOZOVKOU

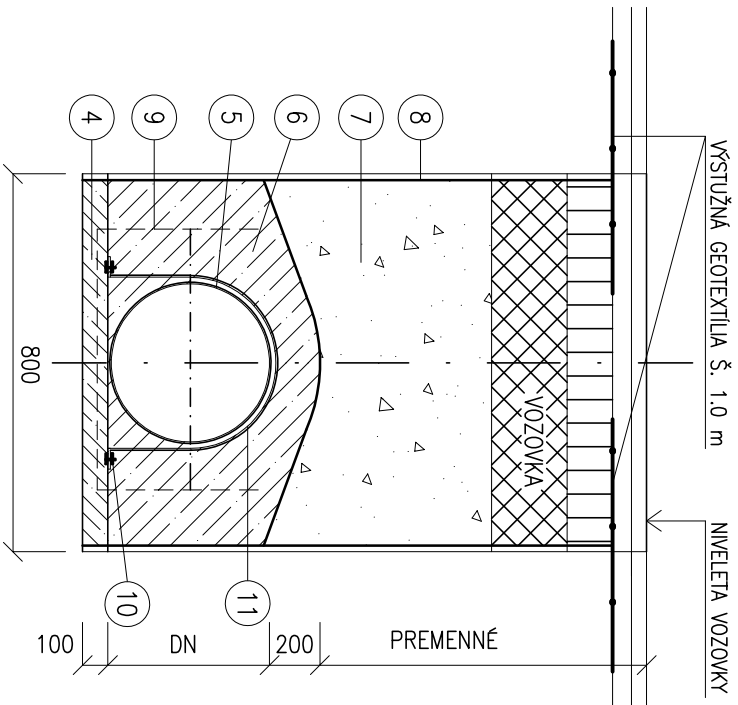

LEGENDA ULOŽENIA POTRUBIA

4	PODKLADNÁ BET.DOSKA C16/20
5	POTRUBIE PVC-U DN 200
6	OBEŤOVANIE C16/20
7	ŠTRKODRIVINA
8	PAŽENIE PRÍLOŽNÉ
9	KARI SIETOVINA OKÁ 100/150mm
10	KOTVENÉ ŽELEZÁ
11	UKOTVENIE POTRUBIA PÁSNICOU PVC

LEGENDA VPUSTU

č.	OZNAČENIE VÝROBKU
1	MREŽA S NALEPKOU 500/500, tr. D400
2	RAM, tr. D400 DIN 19583-1
3	DIELEC h = 100mm
5	DIELEC s horným odtokom
6	ROZMÁŠAČI PRSTENEC
7	KOŠ NA BAHNO
8	PODKLADNÝ BETÓN C16/20 -X0 (Sk)

POZNÁMKA : VŠETKY BETÓNOVÉ ČASTI, KTORÉ BUDÚ V STYKU

SO ZEMINOU NATRIEĽ ASFALTOVÝM NÁTEROM 2X

OSADENIE VPUSTOV JE POTREBNÉ OVERIŤ SO SKUTOČNOU VÝŠKOU PRILAHLEJ VOZOVKY

1 — BOD VYTÝČENIA

SÚRADNICE SA VZŤAHLÚJ NA STRED HRANY VPUSTU PRI CESTE

VÝPIS VPUSTOV										
č.	STANIČNIE	DĹŽKA PRÍPOJKY	Y	X	A-KÓTA MREŽE	VÝŠKA ODTOKU	VÝŠKA VPUSTU	C-KÓTA ZALOŽENIA	D-KÓTA ZASTAVENIA DRENÁŽE	
1	0.400 00	12.00	446 155.60	1 149 707.72	458.56	0.955	457.61	1.485	457.08	457.65

KÓTA VÚSTENIA POTRUBIA DN 200 DO PRIEKOPY V km 0.410 00 – 456.93 m

VÝPRAVCOVAL	ZODPOVEDNÝ PROJEKTANT	KRESLIL	ING. ELENA GRAMBLIČKOVÁ HURBANOVÁ 777 022 01 ČADCA PROJEKTOVANIE DOPRAVNÝCH STAVIEB A INŽINIERSKÁ ČINNOSŤ IČO 41362594 DIČ 1035288122
ING.E.GRAMBLIČKOVÁ	ING.E.GRAMBLIČKOVÁ	ING.E.GRAMBLIČKOVÁ	
KONTROLOVAL	OKRES (OBVOD) STAVBY		
ING.P.GRAMBLIČKA	ČADCA		
INVESTOR			
Obec OLEŠNÁ			

Cesta na IBV - Olešná Rovňany

Objekt: **Miestna komunikácia**

Priloha:

Uličný vpust

4.3

ČÍSLO SÚPRAVY