
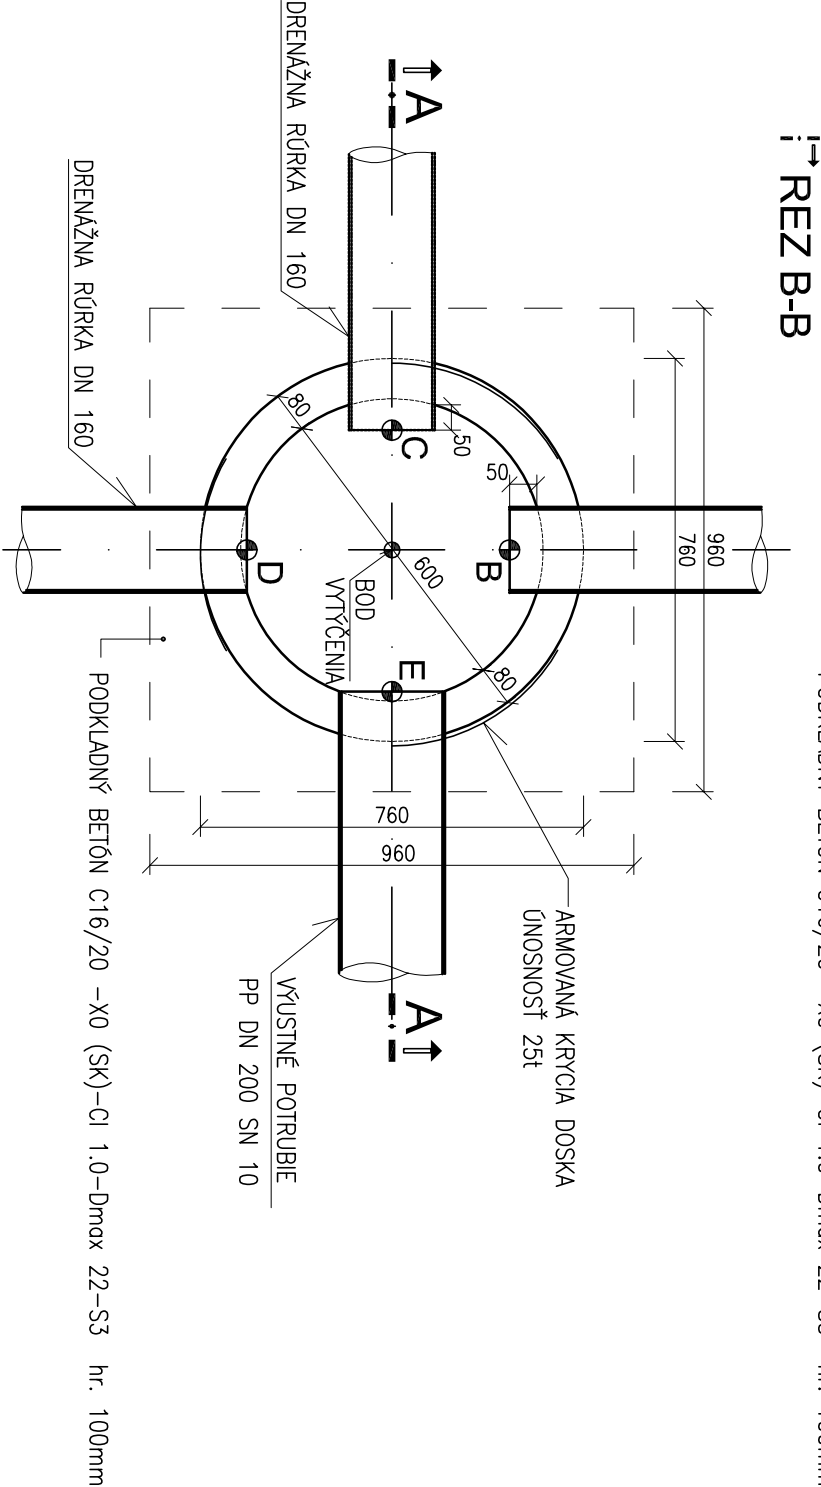


REVÍZNA ŠAČHTA TRATIVODOV (TŠ)

REZ A-A

TŠ V NEZPEVNENEJ KRAJINICI

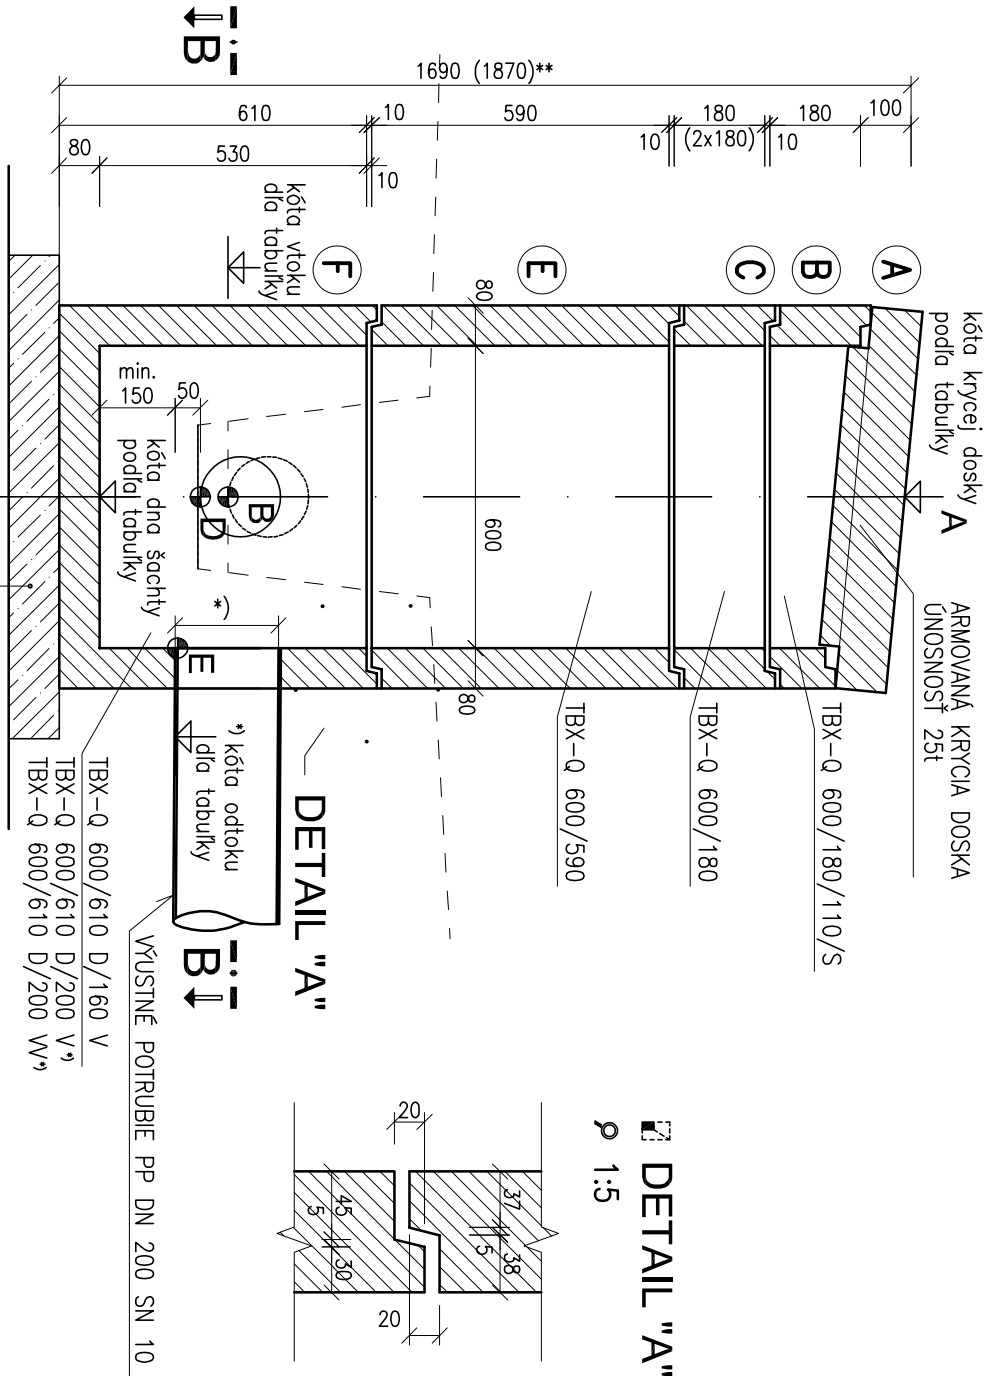

TABUĽKA REVÍZNÝCH TRATIVODNÝCH ŠAČHT

POPIS				KÓTA				
OZN.	STR.	STANIČENIE	POLOHA		POKLÔP	TRATIVOD		
	L/P	km	Y (m)	X (m)	A	B	C	D
TŠ1	P	0.128 00	446 323.14	1 149 508.34	465.42		463.98	463.93
TŠ2	P	0.227 00	446 281.95	1 149 598.34	464.09		463.05	463.00
TŠ3	P	0.369 00	446 187.33	1 149 706.86	461.78		460.81	460.76

SÚRADNICE S VZŤAHOÚ NA STRED ŠAČHTY

*) VEĽKOSŤ OTVORU PODĽA DN POUŽITÝCH TRATIVODOV A RÚR VIĎ REZ B-B

DIEL TBX-Q 600/590 MOŽNO KOMBINOVAŤ S TBX-Q 600/290
DIEL TBX-Q 600/610 D/160 V – OTVORY PRE VŤOK A VŤOK PODĽA TAB.
BETÓN PREFABRIKATOV C35/45 – X4, XD3, XF4
PODKLADNÝ BETÓN C16/20 – X0 (SK)-CI 1.0–Dmax 22–S3

VYPRACOVAL	ING.E.GRAMBLÍČKOVÁ	ZODPOVEDNÝ PROJEKTANT	ING.E.GRAMBLÍČKOVÁ	KRESIL	ING.E.GRAMBLÍČKOVÁ
KONTROLOVAL	ING.P.GRAMBLÍČKA	OKRES (OBVOD) STAVBŇ	ČADCA		
INVESTOR	Obec OLEŠNÁ				
Miesto stavby:	OLEŠNÁ				
Cesta na IBV - Olešná Rovňany					
Objekt: Miestna komunikácia					
Príloha:					
Trativodná šačhta					
4.4					