


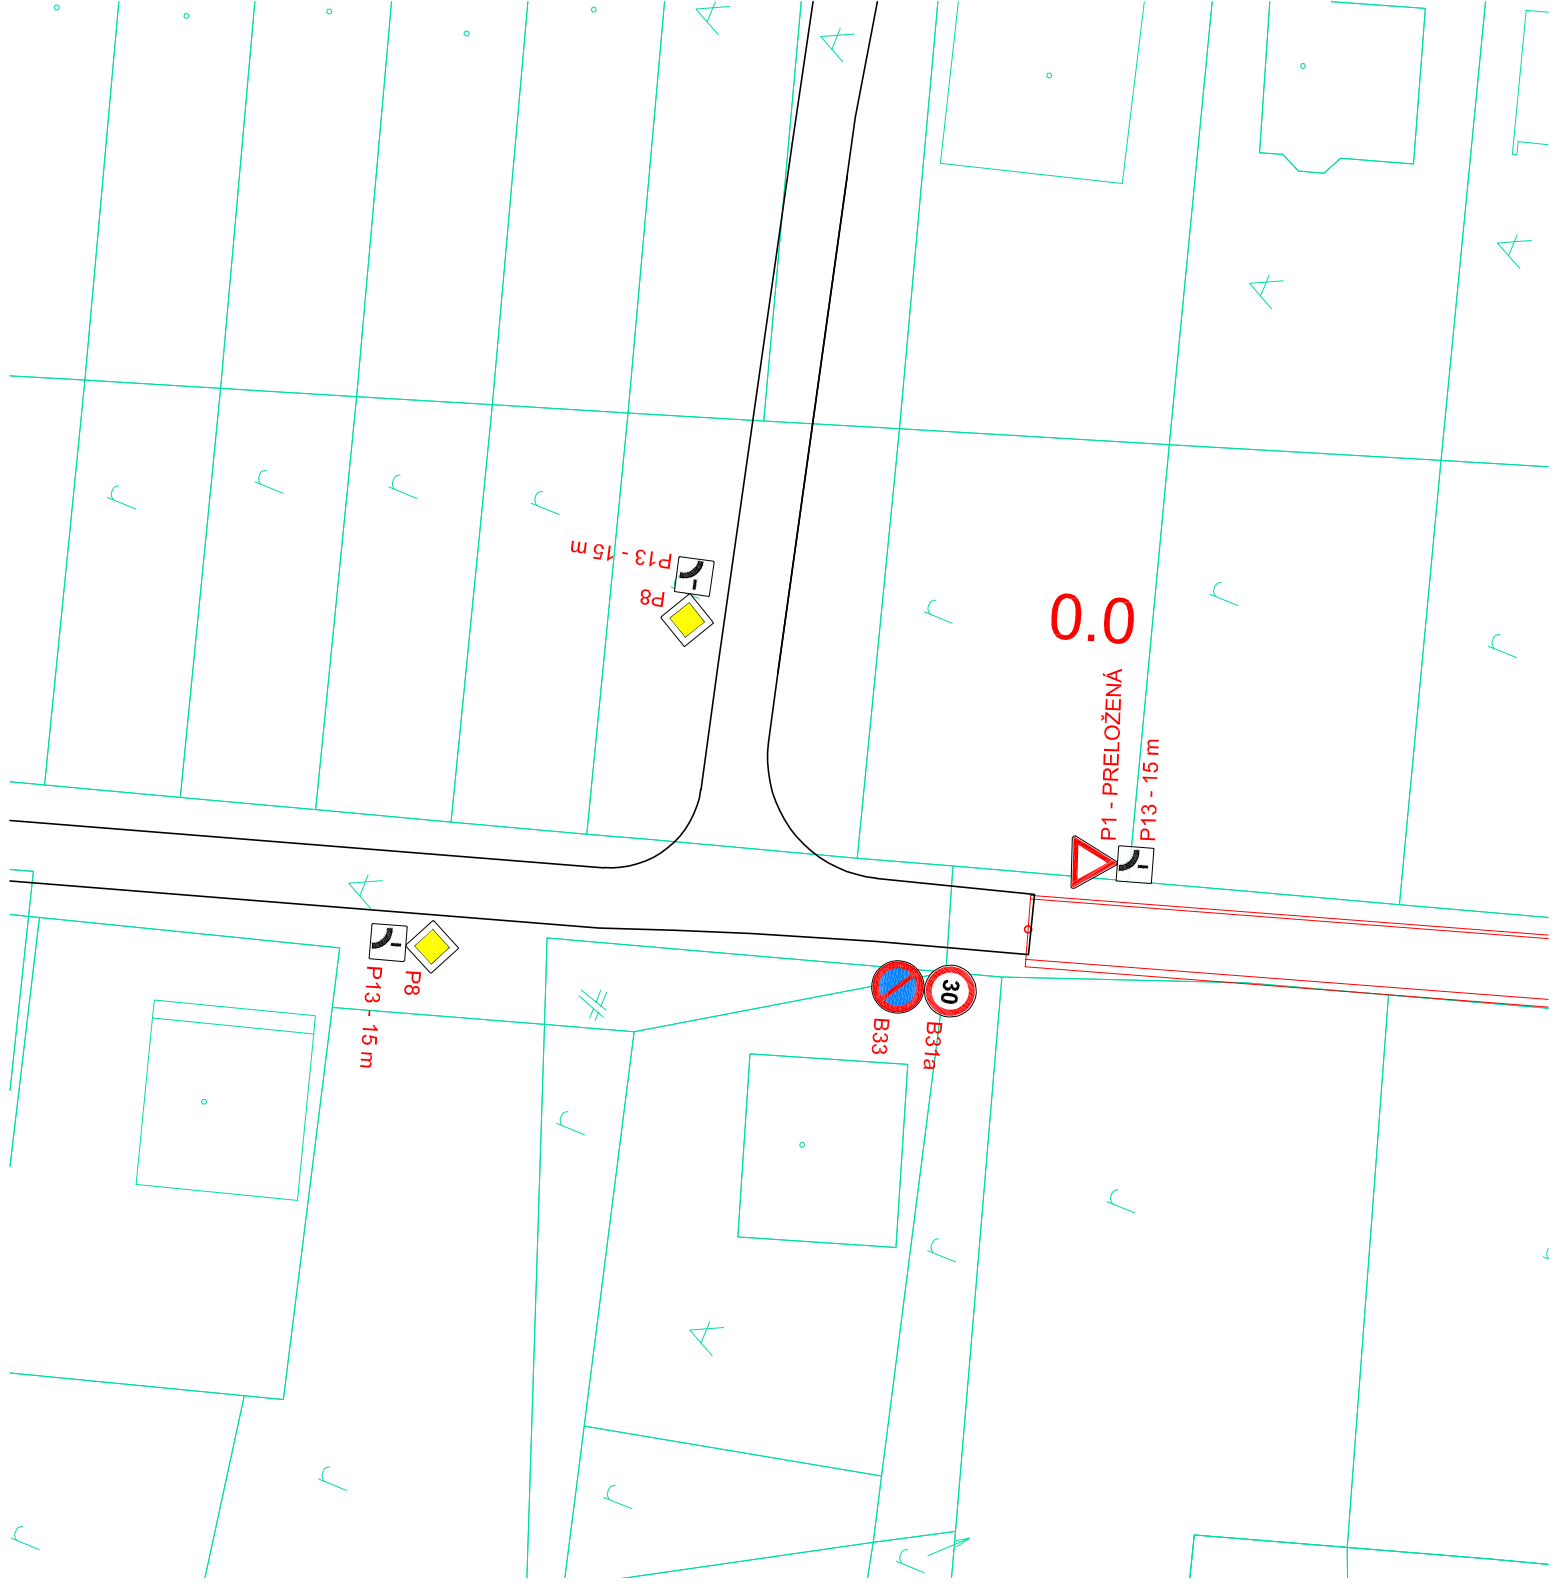

VYPRACOVAL ING.E.GRAMBLIČKOVÁ <i>hauf</i>		ZODPOVEDNÝ PROJEKTANT ING.E.GRAMBLIČKOVÁ <i>hauf</i>	KRESLIL ING.E.GRAMBLIČKOVÁ <i>hauf</i>	ING. ELENA GRAMBLIČKOVÁ HURBANOVA 777 022 01 ČADCA	
KONTROLOVAL ING.P.GRAMBLIČKA <i>hauf</i>		OKRES (OBVOD) STAVBY ČADCA		PROJEKTOVANIE DOPRAVNÝCH STAVIEB A INŽINIERSKÁ ČINNOSŤ	
INVESTOR Obec OLEŠNÁ				IČO 41362594	DIČ 1035288122
Cesta na IBV - Olešná Rovňany				STUPEŇ DSP	FORMÁT 1xA4
				DÁTUM 8/2017	Č. ZAKÁZKY 201709
				MIERKA 1:500	ARCHIVNE ČÍSLO 201709
				ČÍSLO VÝKRESU 7.1	ČÍSLO SÚPRAVY
Príloha: Situácia TDZ					