


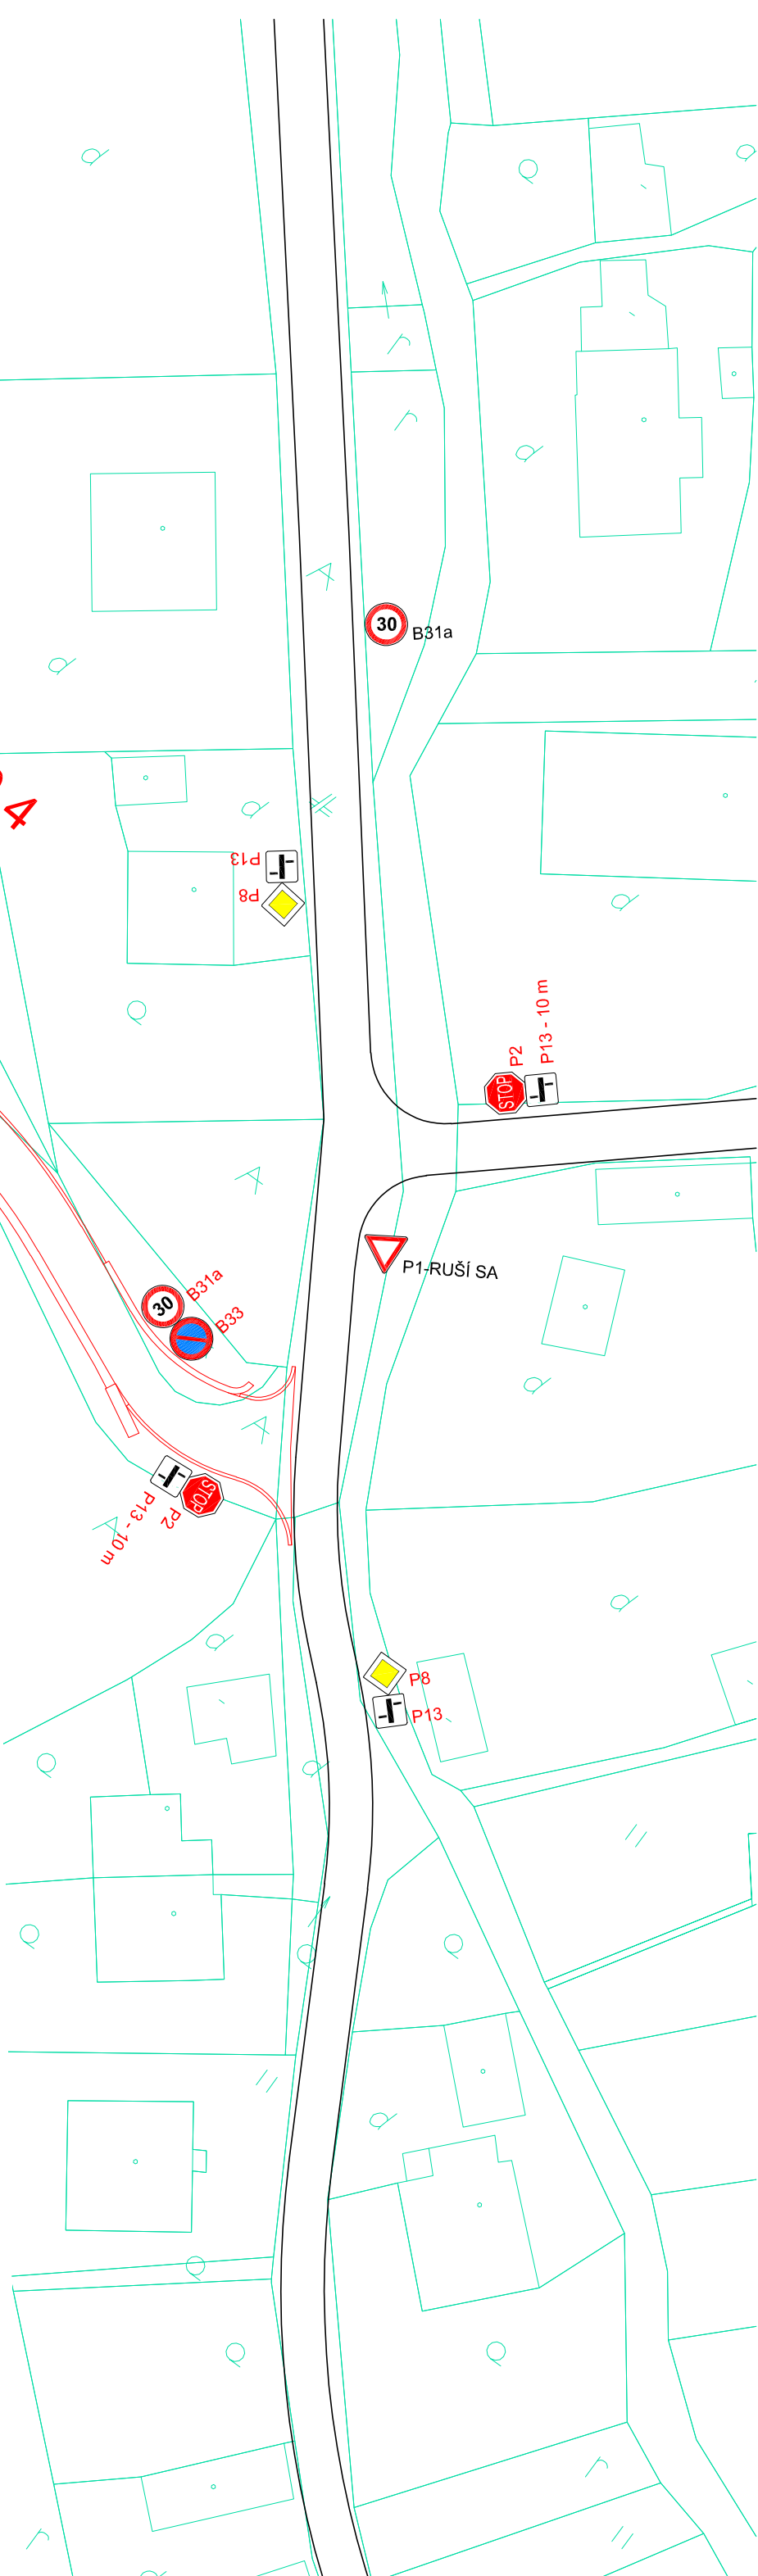

LEGENDA:

- 

NAVROVANÉ DOPRAVNÉ ZNAČENIE
- 

JESTVUJÚCE DOPRAVNÉ ZNAČENIE

číslo DZ podľa Vyhľ. 9/2009	ZOBRAZENIE	ROZMER (mm)	POČET (ks)
P2		a = 700	3
P8		a = 500	6
B31a		a = 500	4
B33		a = 500	4
P13		a = 500	3
P13		a = 500	3
P13		a = 500	3

VYPRACOVAL		ZODPOVEDNÝ PROJEKTANT		KRESLIL	
ING.E.GRAMBLIČKOVÁ		ING.E.GRAMBLIČKOVÁ		ING.E.GRAMBLIČKOVÁ	
KONTROLOVAL		OKRES (OBVOD) STAVBA			
ING.P.GRAMBLIČKA		ČADCA			
INVESTOR					
Obec OLEŠNÁ					
Miesto stavby: OLEŠNÁ					
Cesta na IBV - Olešná Rovňany					
Objekt: Miestna komunikácia					
Príloha:					
Situácia a zoznam TDZ				ING. ELENA GRAMBLIČKOVÁ HURBANOVÁ 777 022 01 ČADCA	
				PROJEKTOVANIE DOPRAVNÝCH STAVIEB A INŽINIERSKÁ ČINNOSŤ	
IČO 41362594				DIČ 1035288122	
STUPEŇ		FORMÁT			
DSP		2xA4			
DATUM		Č. ZAKÁZKY			
8/2017		201709			
MIERKA		ARCHIVNE ČÍSLO			
1:500		201709			
ČÍSLO VÝKRESU		ČÍSLO SÚPRAVY			
7.2					