


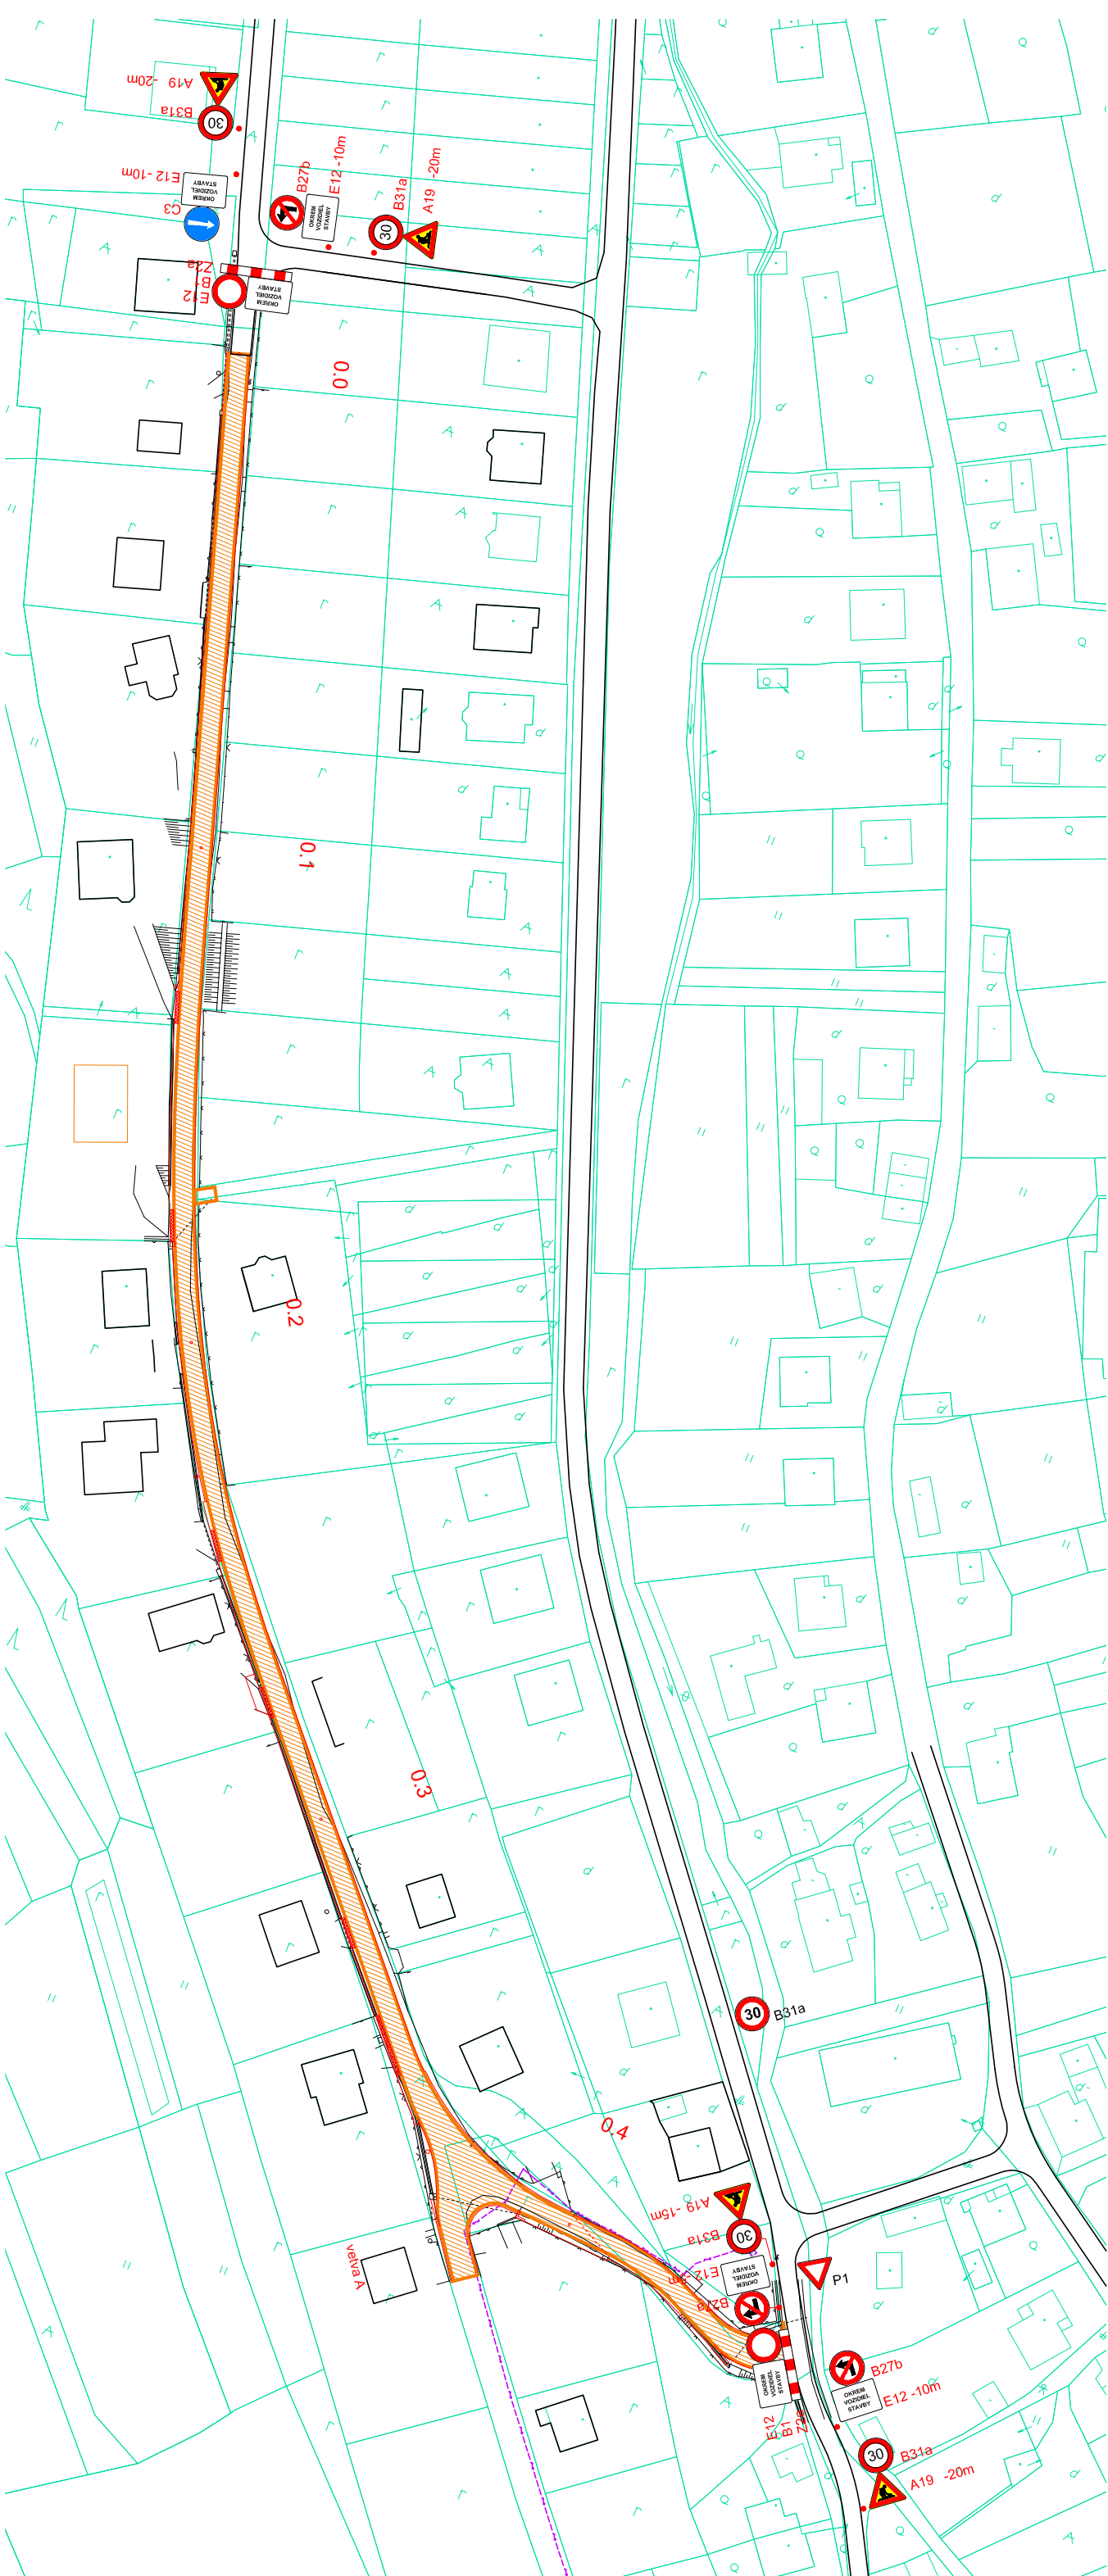

LEGENDA:

- PRENOSNÉ DOPRAVNÉ ZNAČENIE
- JEŠTĚVUJÍCÍ DOPRAVNÉ ZNAČENIE
- MÍSTO VÝSTAVBY

číslo DZ podla Vyhl. 9/2009	ZOBRAZENIE	ROZMER (mm)	POČET (ks)
A19		a = 900	4
B31a		a = 700	4
B1		a = 700	2
C3		a = 700	1
B27a		a = 700	1
B27b		a = 700	2
Z2a		a = 250/1000	6
E12		a = 500/500	6

VYPRACOVAL	ING.E.GRAMBLIČKOVÁ	ZODPOVEDNÝ PROJEKTANT	ING.E.GRAMBLIČKOVÁ	KRESLIL	ING. ELENA GRAMBLIČKOVÁ
KONTROLOVAL	ING.P.GRAMBLIČKA	OKRES (OBVOD) STAVBY	ČADCA		HURBANOVÁ 777
INVESTOR	Obec OLEŠNÁ				022 01 ČADCA
Miesto stavby:	OLEŠNÁ				PROJEKTOVANIE DOPRAVNÝCH STAVIEB
					A INŽINIERSKÁ ČINNOSŤ
					IČO 41362594
					DIČ 1035288122
					STUPEN
					DSP
					2x44
					DATUM
					8/2017
					Č. ZAKÁZKY
					201709
					MIERKA
					1:1000
					ARCHIVNE ČÍSLO
					201709
					ČÍSLO VÝKRESU
					8
					ČÍSLO SPRÁVY

Cesta na IBV - Olešná Rovňany

Objekt: Miestna komunikácia

Príloha:

Situácia PDZ