

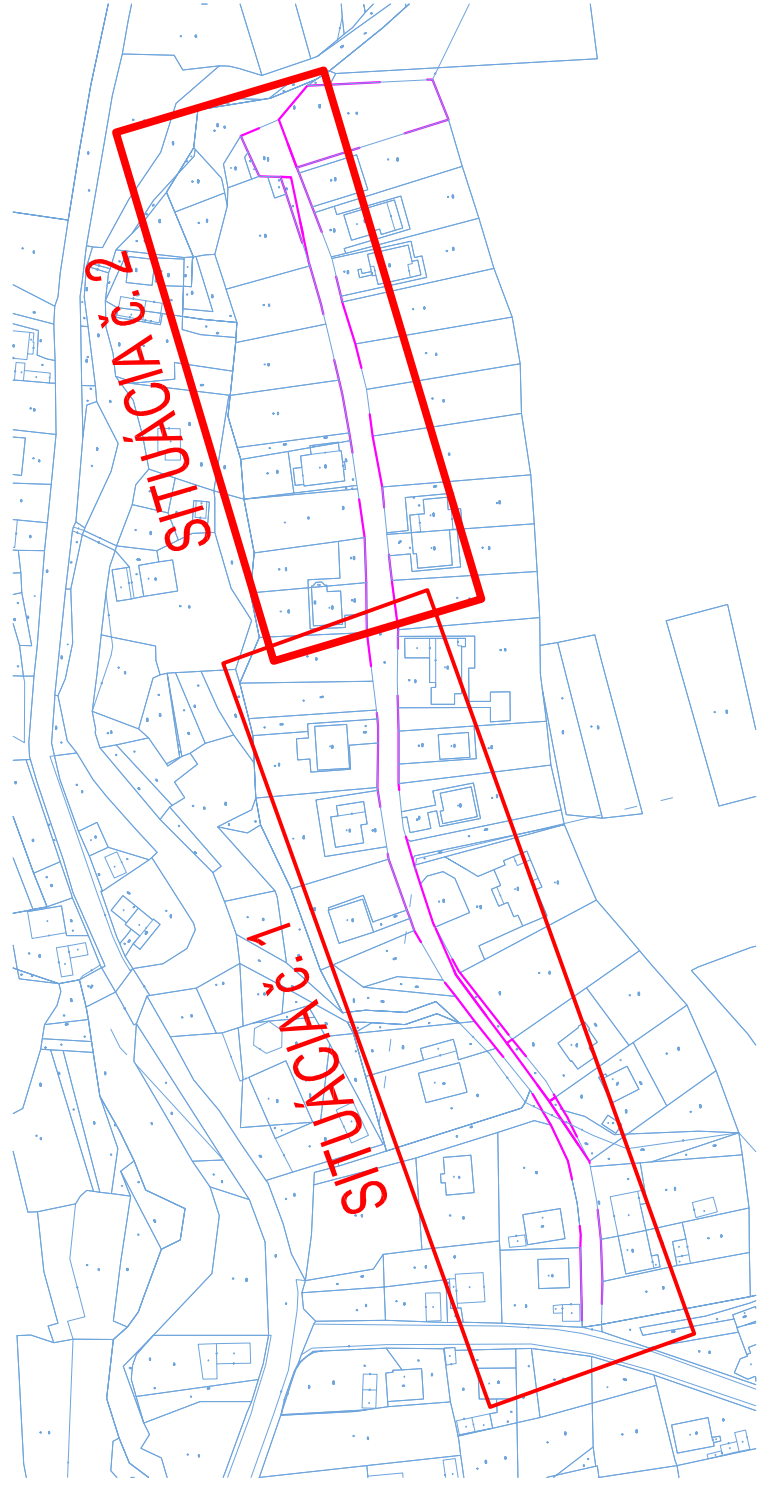
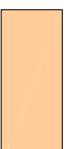
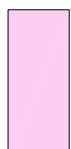
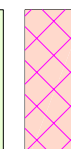
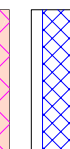
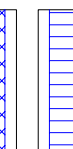
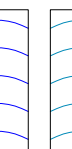
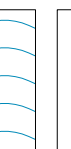
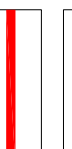
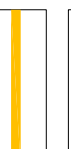


KLAD LISTOV
M 1:2500

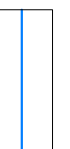

LEGENDA:

- | | |
|---|--|
|  | Miestna komunikácia krytá
z asfaltového betónu |
|  | Rozšírenie komunikácie,
krytá z asfaltového betónu |
|  | Výmena krytu vozovky hr. 50 mm + 70 mm |
|  | Preplátovanie konštrukčných vrstiev vozovky
s krytým z cementového betónu |
|  | Úprava terénu, zahŕňujúce hr. 200 mm |
|  | Výšková úprava vjazdu
k rodinnému domu |
|  | Žabovokový líniový žľab, NW 400 |
|  | Líniový žľab, NW 200 |
|  | Prekryková tvárnica TBM 140 |
|  | Prekryková tvárnica TBM Q 225-600 |
|  | Čestný bet. obrubník so skosením,
uložený s prevýšením + 12 cm |
|  | Čestný bet. obrubník bez skoseva,
zapustený |
|  | Tratvodné potrubie DN=160 mm |
|  | Vlastnícke hranice pozemkov (parcely
registra C) - katastrálna mapa |
|  | Smernovanie dopravy |
|  | Navrhované smernovanie dopravy |
|  | Exist. vjazd k RD |

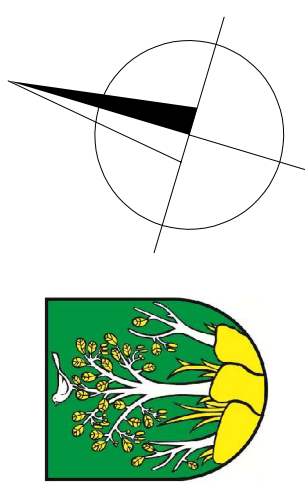

POZNÁMKA:
PRED ZAČATÍM STAVEBNÝCH PRÁČ JE NUTNÉ VYTYČIŤ VŠETKY PODZEMNÉ INŽINIERSKÉ SIETE (CH, SPRÁVCAMI
JTSK
B.p.v
B.p.v)
SÚRADNICOVÝ SYSTÉM:
VÝŠKOVÝ SYSTÉM:

ZNAČKA: CESTA NA IBV - OLEŠNÁ ROVNANY, POTÔČKY STAVEBNÝ OBRÍTK: IBV POTÔČKY	 DAQE Slovakia s.r.o. Pribitná 10, 010 00 Žilina +421 908 047 197 +421 908 047 192 phone@daqe.sk
PRÍLOHA:	ČÍSLO ZÁKAZKY: 21-02 DATUM: 01/10/2021 STUPEŇ: DSP MIERKA: 1:250 FORMÁT: A3x4 ČÍSLO PRÍLOHY: 03.2
INVESTOR: OREG OLEŠNÁ, OLEŠNÁ 197, 023 12 OLEŠNÁ KRAJ: ŽILINSKY OKRES: ČADCA I.Č.Ú.: OLEŠNÁ MANAŽER PROJEKTU:  doc. Ing. MARTIN PITONÁK, PhD. NAVRHOV. - VYPRACOVAV.:  Ing. MILAN POLONČEK KONTROLOVAV.: Ing. JULIUS HLAVÁČ	ZODPOVEDNÝ PROJEKTANT: Ing. LUKÁŠ ROKO KONTROLOVAV.: Ing. JULIUS HLAVÁČ

