

Pozdĺžny profil Miestna komunikácia M 1:1000/100
Rozsah: km 0,00000 - km 0,42189
Druh pozemkov

Územ. evidenč. jednotka
Okres:
Kraj

Zastavaná plocha a nádvorie
Olešná



R=40,00
T=1,989
R=130,00
y=0,049
T=4,862
y=0,091

DL-2,58 (0,59)
-1,80%

Miestna komunikácia

SKLONOVÉ POMERY

HRúbka konštrukcie 500 mm
Dno pravostranného
trativodu DN 160
Dno pravostranného
rigola TBM 1-60
Dno ľavostranného
rigola TBM 1-60
Dno pravostranného
rigola TBM Q 220-600

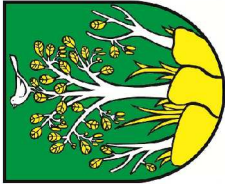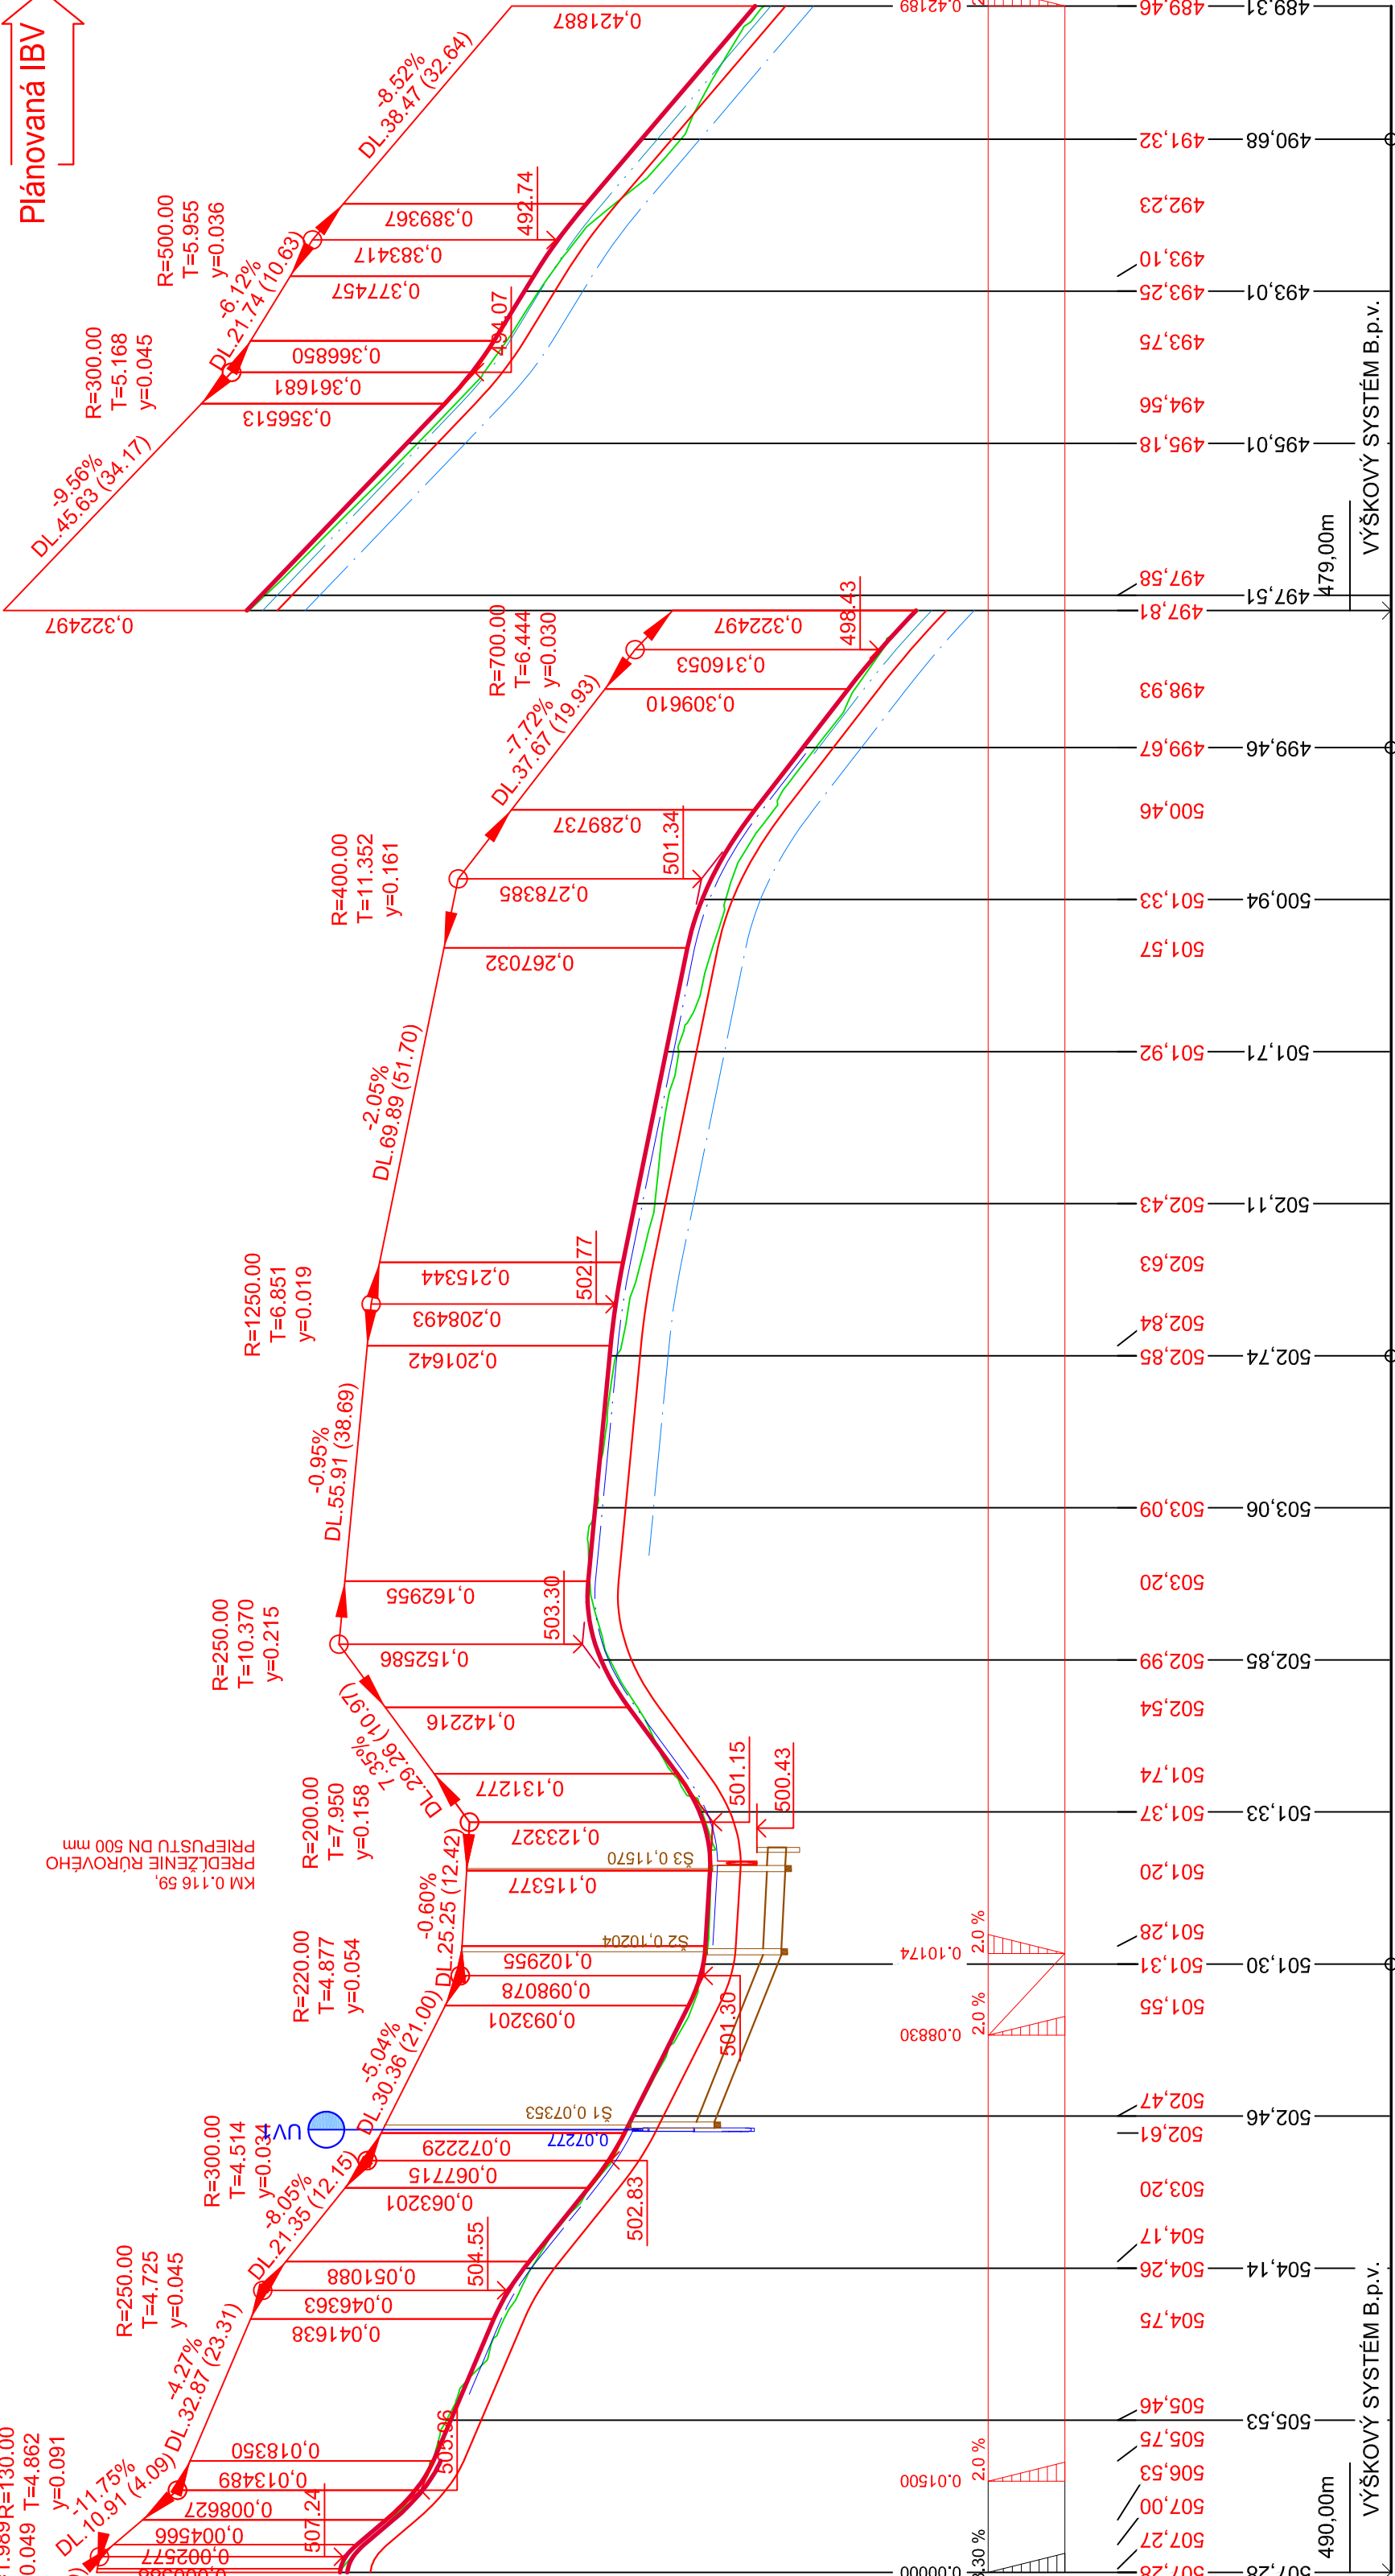

POZNÁMKA:
PRED ZAČATÍM STAVEBNÝCH PRÁČ JE NUTNÉ VYTYČIŤ VŠETKY PODZEMNÉ INŽINIERSKÉ SIETE ICH SPRÁVCAMI!
SURADNICOVÝ SYSTÉM: JTSK
VÝŠKOVÝ SYSTÉM: B.p.v

ZAKÁZKA:		CESTA NA IBV - OLEŠNÁ ROVNANY, POTÓČKY		 DAQE Slovakia s.r.o. Prihova 895362 010 01 Zilina +421 906 611 907 phonak@daqe.sk	
STAVEBNÝ OBEKT: IBV POTÓČKY		POZDÍŽNY PROFIL		ČÍSLO ZÁKAZY:	21-02
PRÍLOHA:				DÁTUM:	01/2021
INVESTOR: OBEČ OLEŠNÁ, OLEŠNÁ 197, 023 92 OLEŠNÁ		STUPEŇ:	DSP		
KRAJ: ZILINSKY	OKRES: ČADCA	MIERKA:	1:1000/100		
MANAŽER PROJEKTU: doc. Ing. MARTIN PITŇÁK, PhD.		FORMÁT:	4x44		
NAVRHOĽ - VYPRACOVAL: Ing. MILAN POLONEC		ZODPOVEDNÝ PROJEKTANT: Ing. LUKÁŠ ROLKO	SÚPRAVA:		
KONTROLOVAL: Ing. JÚLIUS HLAVÁČ		ČÍSLO PRÍLOHY:	04		