

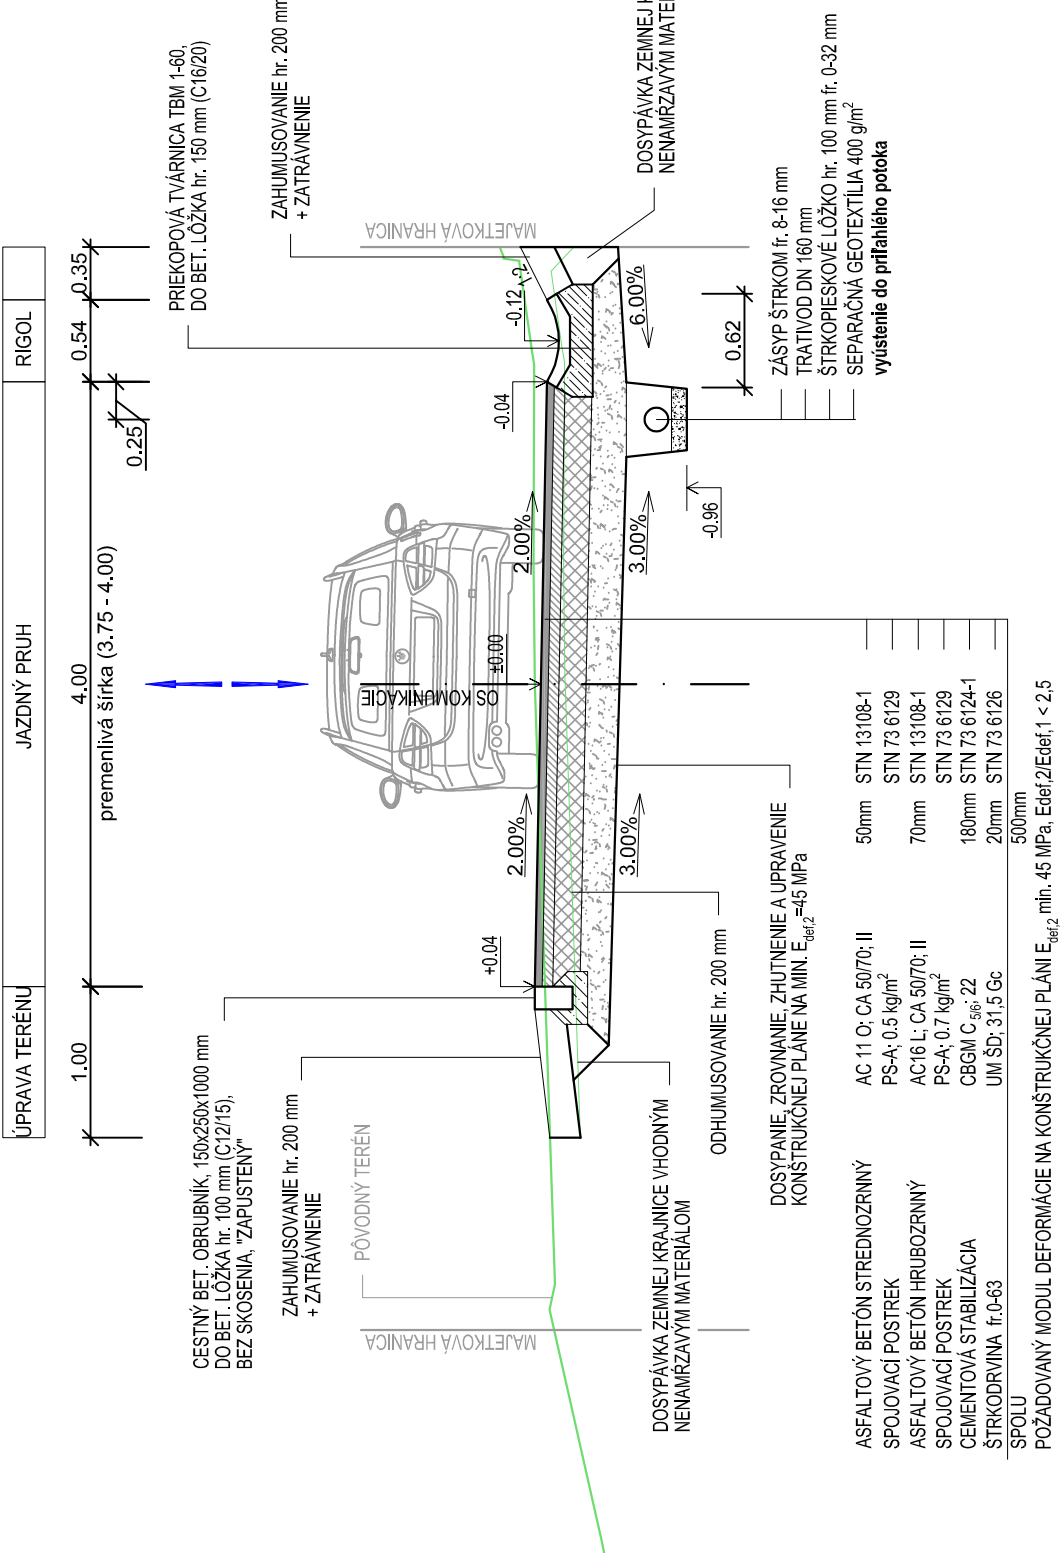


VZOROVÝ PRIEČNY REZ MIESTNOU KOMUNIKÁCIOU  
MO 5,0/30, M 1:50

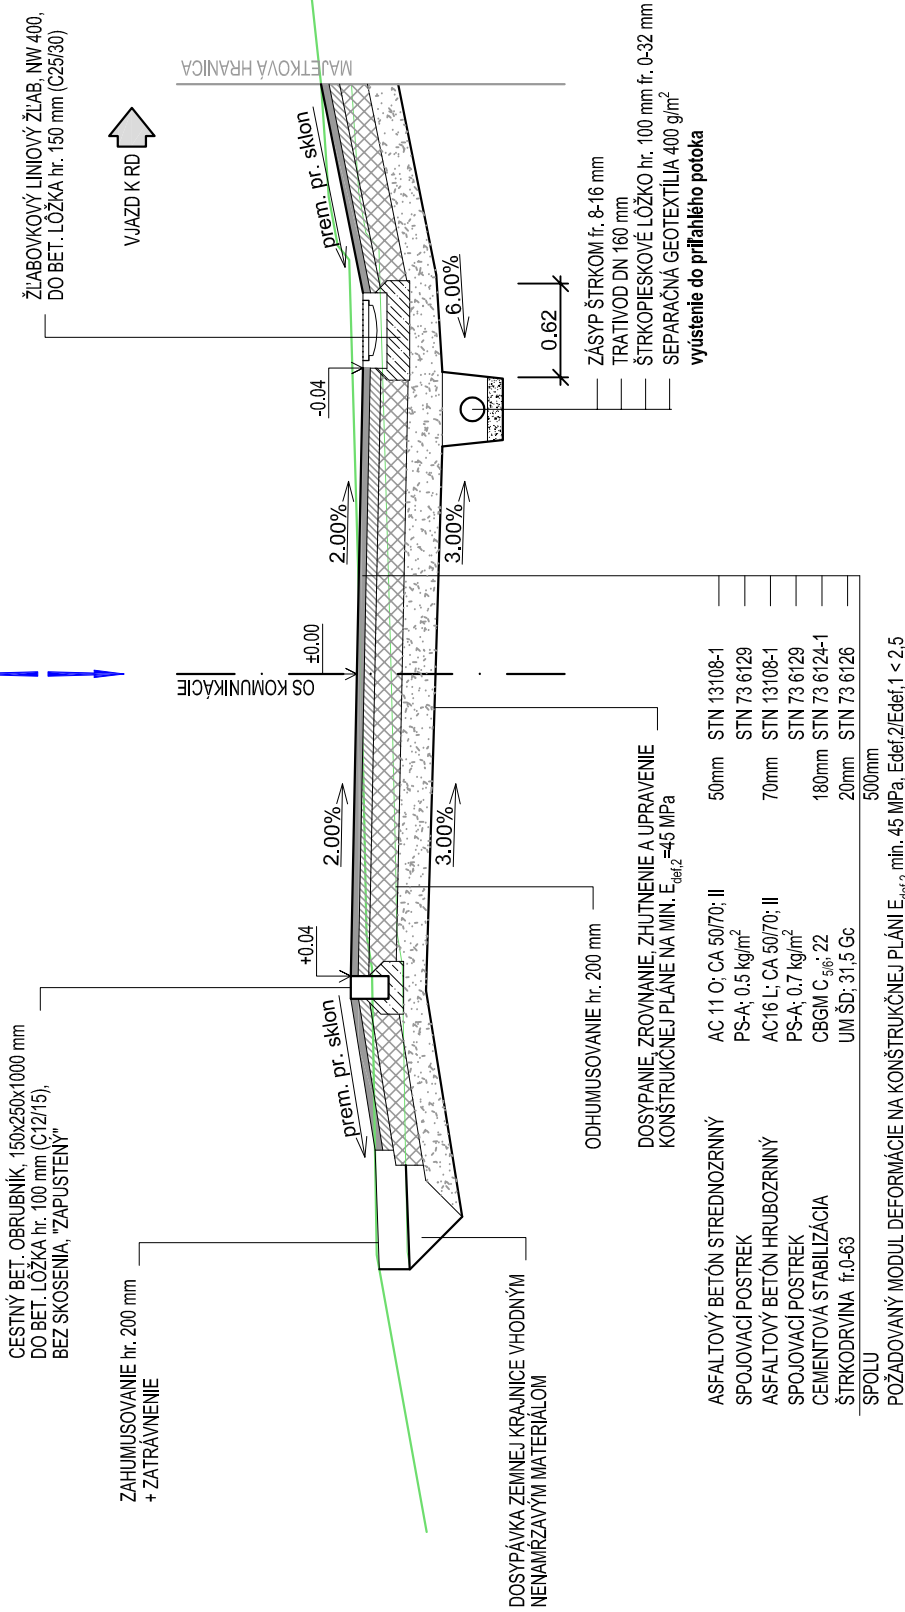


VZOROVÝ PRIEČNY REZ MIESTNOU KOMUNIKÁCIOU MO  
5,0/30 V MIESTE VJAZDU K RODINNÉMU DOMU, M 1:50

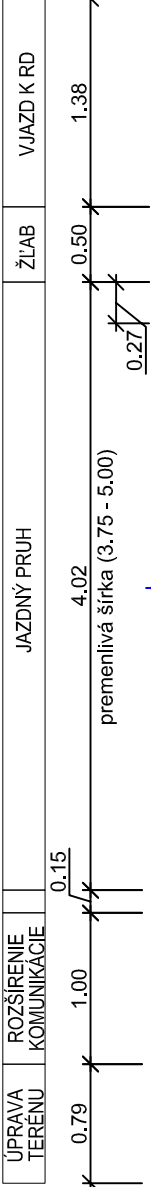


DETAIL VÝUSTNÉHO OBJEKTU TRATIVODU

POZDÍŽNY REZ

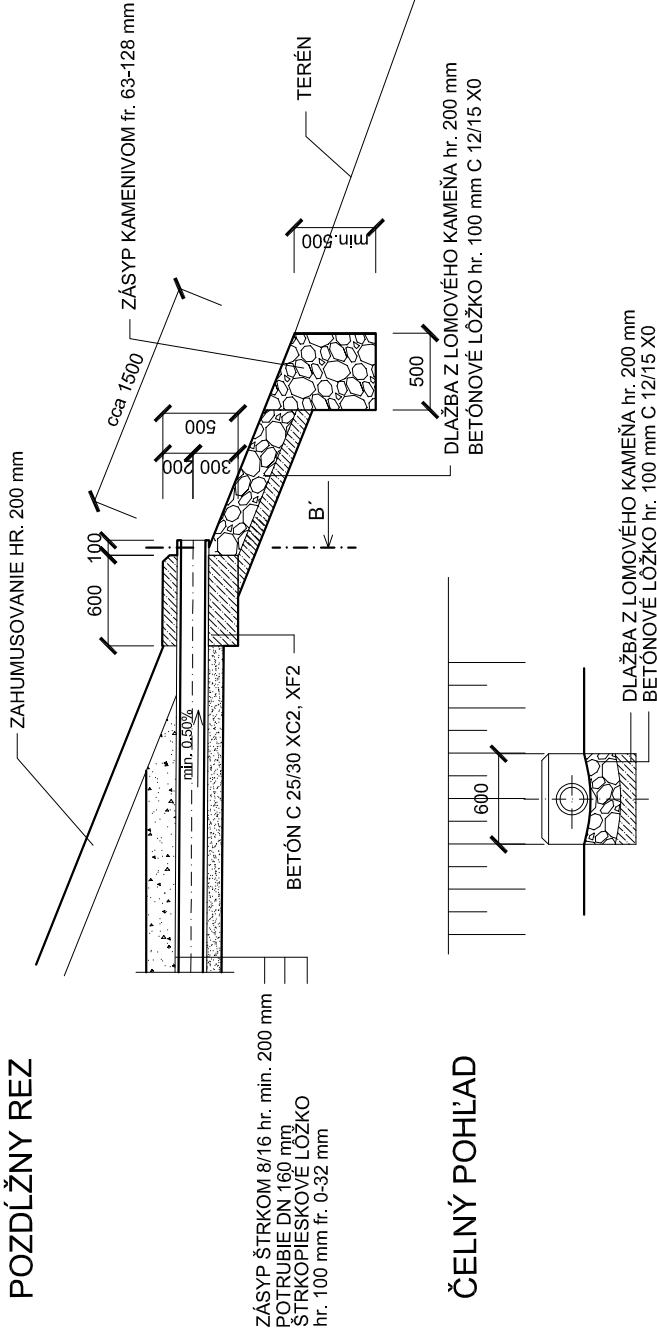

ČELNÝ POHĽAD

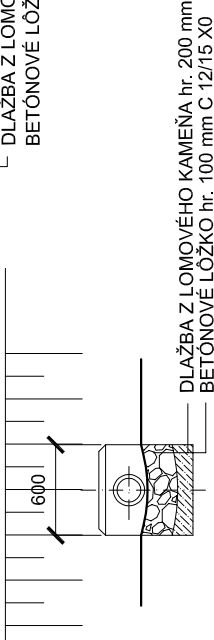

**POZNÁMKA:**  
PRED ZAČATÍM STAVEBNÝCH PRÁČ JE NUTNÉ VYTÝČIŤ VŠETKY PODZEMNÉ INŽINIERSKÉ SIETE ICH SPRÁVCAMI!  
SÚRADNICOVÝ SYSTÉM: JTSK  
VÝŠKOVÝ SYSTÉM: B.p.v

|                                                      |  |                                            |  |
|------------------------------------------------------|--|--------------------------------------------|--|
| ZAKÁZKA:                                             |  | CESTA NA IBV - OLEŠNÁ ROVNANY, POTŔČKY     |  |
| STAVEBNÝ OBEJKT:<br>IBV POTŔČKY                      |  | VZOROVÉ PRIEČNE REZY                       |  |
| PRÍLOHA:                                             |  | PRÍLOHA: IBV POTŔČKY                       |  |
| INVESTOR: OBEC OLEŠNÁ, OLEŠNÁ 197, 023 52 OLEŠNÁ     |  | KRAJ: ŽILINSKÝ                             |  |
| KRAJ: ŽILINSKÝ                                       |  | OKRES: ČADCA                               |  |
| MANAŽÉR PROJEKTU:<br>doc. Ing. MARTIN PITONÁK, PH.D. |  | ZODPOVEDNÝ PROJEKTANT:<br>Ing. LUKÁŠ ROLKO |  |
| NAVRHOL - VYPRACOVAL:<br>Ing. MILAN POLONEC          |  | KONTROLOVAL:<br>Ing. JÚLIUS HLAVÁČ         |  |
| ČÍSLO ZÁKAZKY: 21-02                                 |  | 05                                         |  |
| DATUM: 01/2021                                       |  | STUPEŇ: DSP                                |  |
| MIERKA: 1:50                                         |  | FORMÁT: 3x4                                |  |
| ČÍSLO PRÍLOHY: SUPRAVA:                              |  | 05                                         |  |



DAQE Slovakia s.r.o.  
Prábnova 885362  
010 000 0000  
+421 908 000 007  
pitonak@daqe.sk