


Pozdĺžny profil Miestna komunikácia M 1:1000/100
Rozsah: km 0,00000 - km 0,17442

DRUH POZEMKOV
ÚZEM. EVIDENČ. JEDNOTKA
OKRES:
KRAJ

OSTATNÁ PLOCHA
OLEŠNÁ

Miestna komunikácia

SKLONOVÉ POMERY

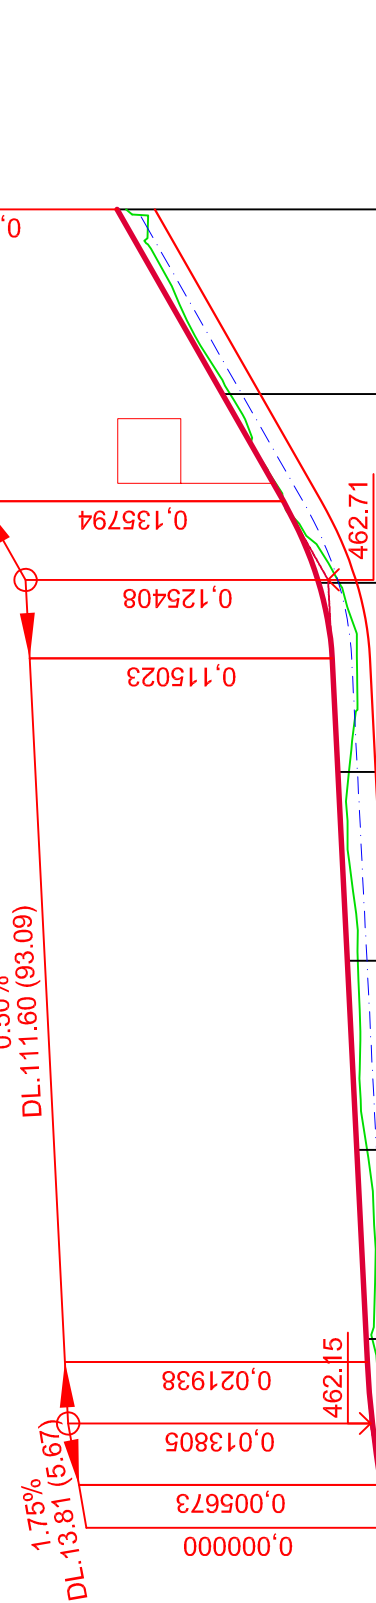

HRúbKA KONšTRUKCIE 500 mm
DNO PRAVOšTRANNEJ
PRIEKOPY (návrh)
DNO PRAVOšTRANNEJ
PRIEKOPY (exist. stav)
PRIEKOPA SPEVNENÁ
DLAŽBOU Z LOM. KAMEŇA

PRIEČNY SKLON

KÓTY NIVELETY

KÓTY TERÉNU

POROVNÁVACIA ROVINA

STANIČENIE v km

SMEROVÉ POMERY


IBV Rovňany

Začiatok úseku = začiatok úprav = km 0,00000
-napojenie na miestnu komunikáciu

Koniec úseku = koniec úprav = km 0,17442



POZNÁMKA:
PRED ZAČATÍM STAVEBNÝCH PRÁČ JE NUTNÉ VYTÝČIŤ VŠETKY PODZEMNÉ INŽINIERSKE SIETE ICH SPRÁVCAMI!
SÚRADNICOVÝ SYSTÉM: JTSK
VÝŠKOVÝ SYSTÉM: B.p.v

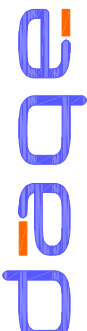ZÁKAZKA:		CESTA NA IBV - OLEŠNÁ ROVNĽANY, POTÓČKY				 DAQE Slovakia s.r.o. Pribinova 935362 010 01 Žilina +421 908 047 197 pibonak@daqe.sk	
STAVEBNÝ OBEJKT: IBV ROVNĽANY							
PRÍLOHA: POZDÍŽNY PROFIL							
INVESTOR: OBEC OLEŠNÁ, OLEŠNÁ 197, 023 52 OLEŠNÁ							
KRAJ: ŽILINSKÝ		OKRES: ČADCA		K.Ú.: OLEŠNÁ			
MANAŽÉR PROJEKTU:				ZODPOVEDNÝ PROJEKTANT:			
doc. Ing. MARTIN PITONÁK, PhD.				Ing. LUKÁŠ ROLKO			
NAVRHOL - VYPRACOVAL:				KONTROLOVAL:			
Ing. MILAN POLONEC				Ing. JÚLIUS HLAVÁČ			
				ČÍSLO PRÍLOHY:		SÚPRAVA:	
				04			
				ČÍSLO ZÁKAZKY:		21-02	
				DÁTUM:		01/2021	
				STUPEŇ:		DSP	
				MIERKA:		1:1000/100	
				FORMÁT:		3xA4	