



VZOROVÝ PRIEČNY REZ Miestnou komunikáciou  
MO 5,0/30, M 1:50

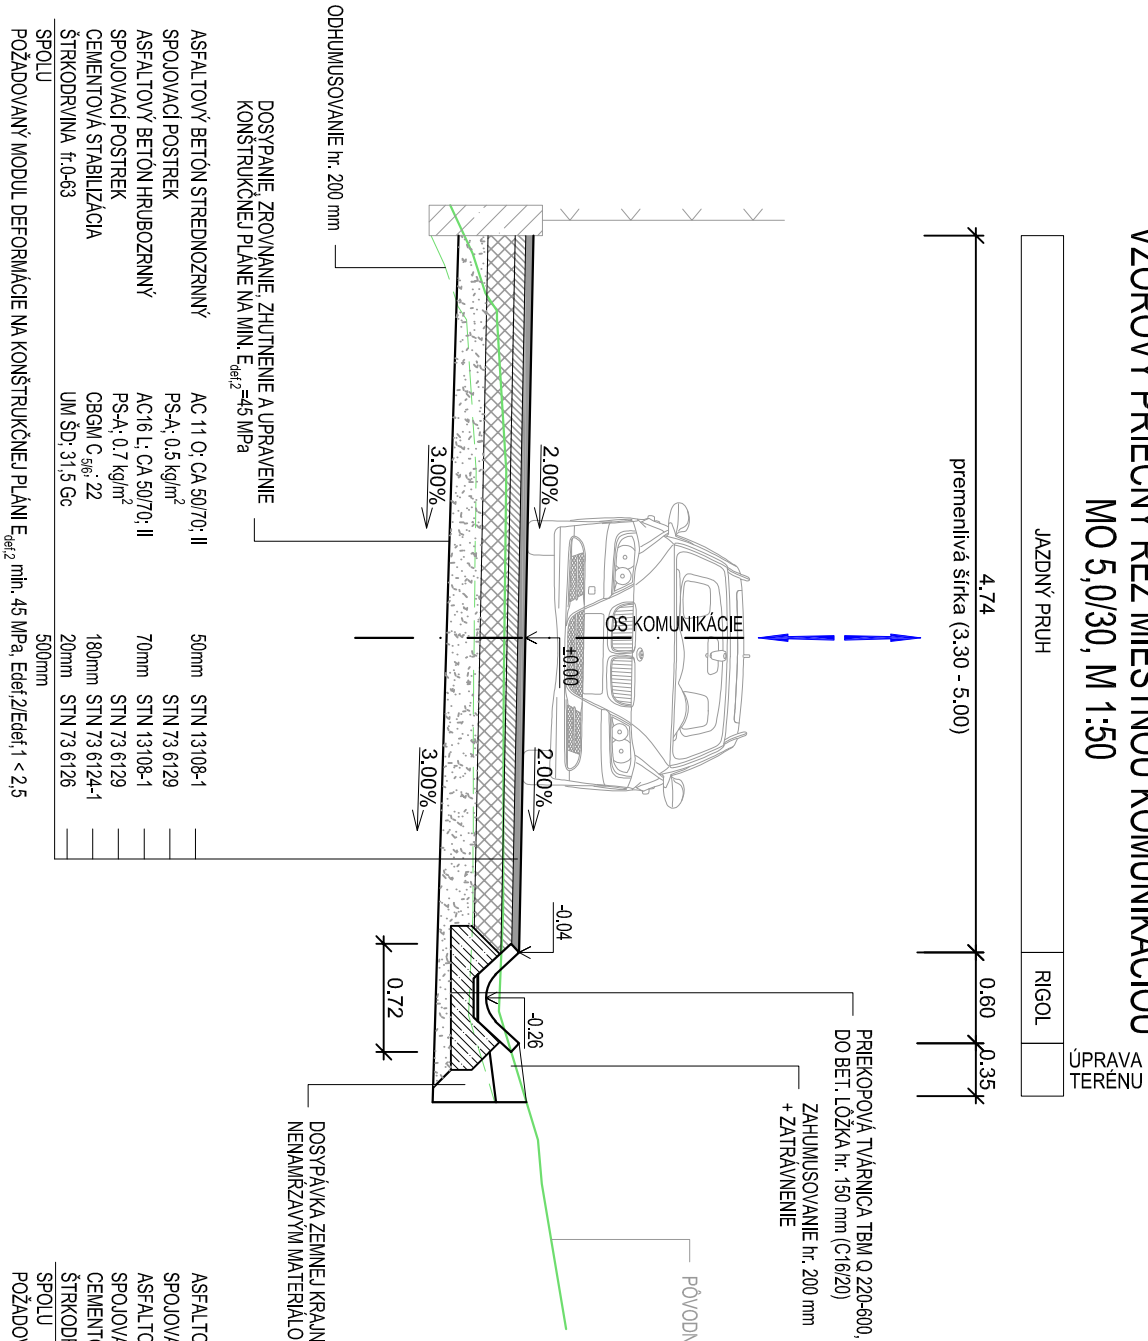

VZOROVÝ PRIEČNY REZ Miestnou komunikáciou  
MO 4,0/30, M 1:50

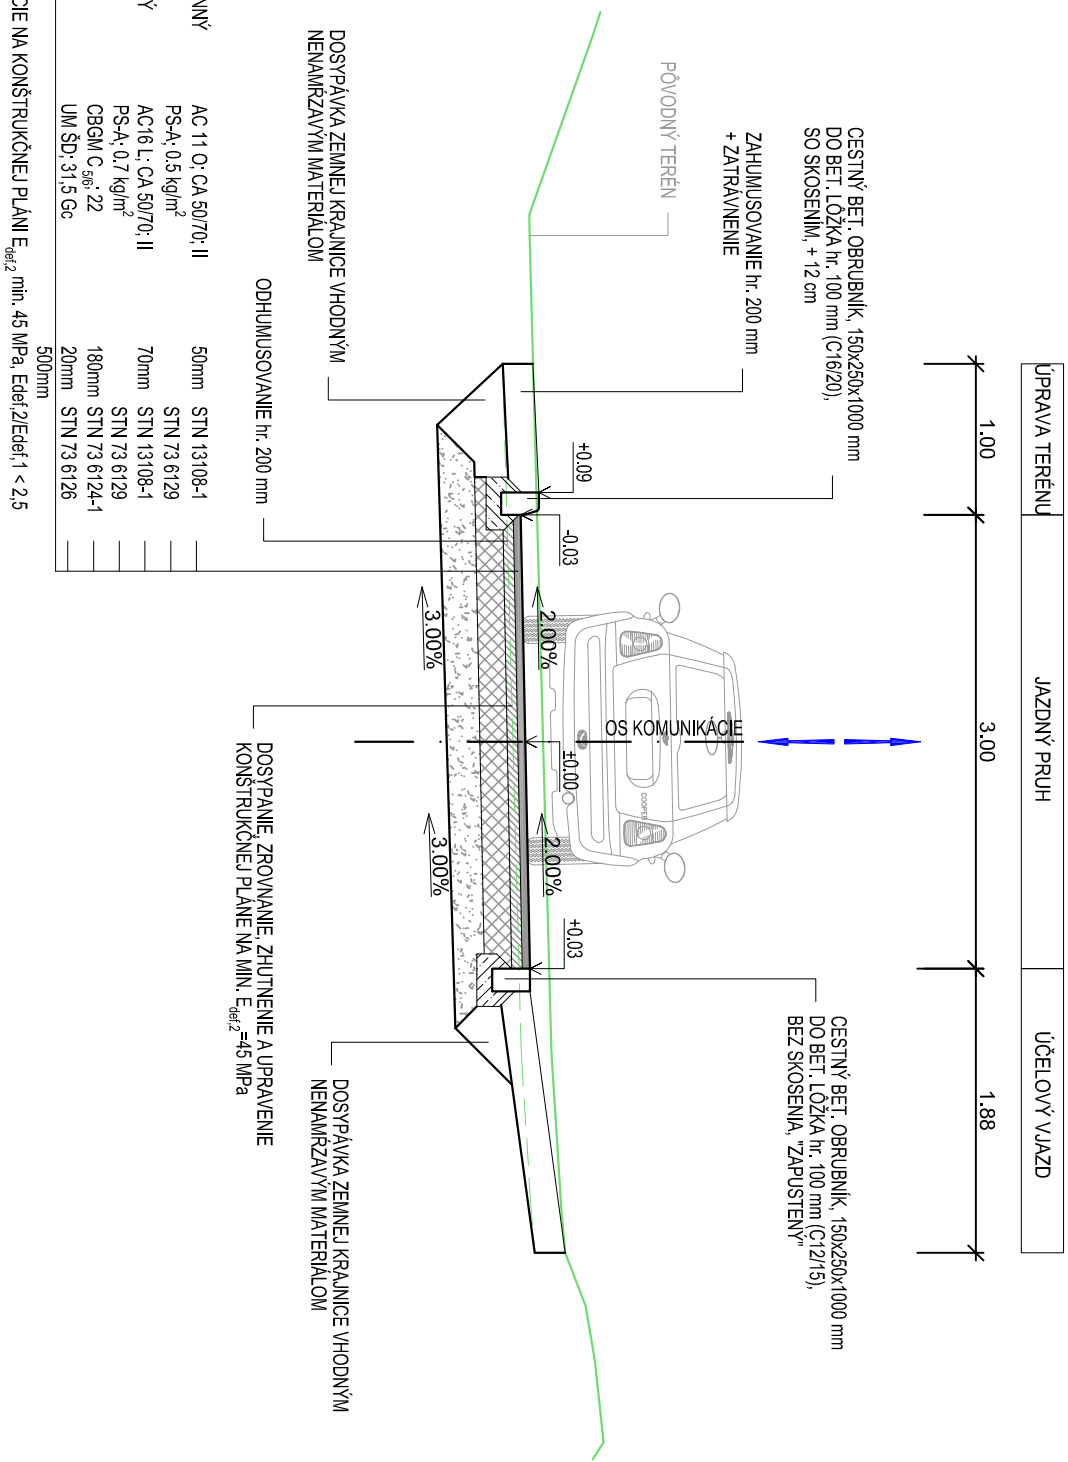

POZNÁMKA:

PRED ZAČATÍM STAVEBNÝCH PRÁČ JE NUTNÉ VYTÝČIŤ VŠETKY PODZEMNÉ INŽINIERSKÉ SIETE ICH SPRÁVCAMI!  
SÚRADNICOVÝ SYSTÉM: JTSK  
VÝŠKOVÝ SYSTÉM: B.p.v

|                                                                                    |  |                                                                                    |  |   |  |
|------------------------------------------------------------------------------------|--|------------------------------------------------------------------------------------|--|---|--|
| ZAKAZKA:                                                                           |  |                                                                                    |  |  <div>DAQE Slovakia s.r.o.<br/>Príbilova 8953/62<br/>010 01 Žilina<br/>+421 908 047 197<br/>pilonak@daqe.sk</div> |  |
| CESTA NA IBV - OLEŠNÁ ROVNĽANY, POTÔČKY                                            |  |                                                                                    |  |   |  |
| STAVEBNÝ OBEKT:<br>IBV ROVNĽANY                                                    |  |                                                                                    |  | ČÍSLO ZÁKAZKY: 21-02   |  |
| PRÍLOHA: VZOROVÉ PRIEČNE REZY                                                      |  |                                                                                    |  | DÁTUM: 01/2021   |  |
| INVESTOR: OBEC OLEŠNÁ, OLEŠNÁ 197, 023 52 OLEŠNÁ                                   |  |                                                                                    |  | STUPEŇ: DSP   |  |
| KRAJ: ŽILINSKÝ                                                                     |  | OKRES: ČADCA                                                                       |  | MIERKA: 1:50   |  |
| MANAŽÉR PROJEKTU:<br>doc. Ing. MARTIN PITTOŇÁK, PH.D.                              |  | ZODPOVEDNÝ PROJEKTANT:<br>Ing. LUKÁŠ ROLKO                                         |  | FORMÁT: 2x44   |  |
| NAVRHOL - VYPRACOVAL:<br>Ing. MILAN POLONEC                                        |  | KONTROLOVAL:<br>Ing. JÚLIUS HLAVÁČ                                                 |  | ČÍSLO PRÍLOHY: 05   |  |
|  |  |  |  |   |  |