
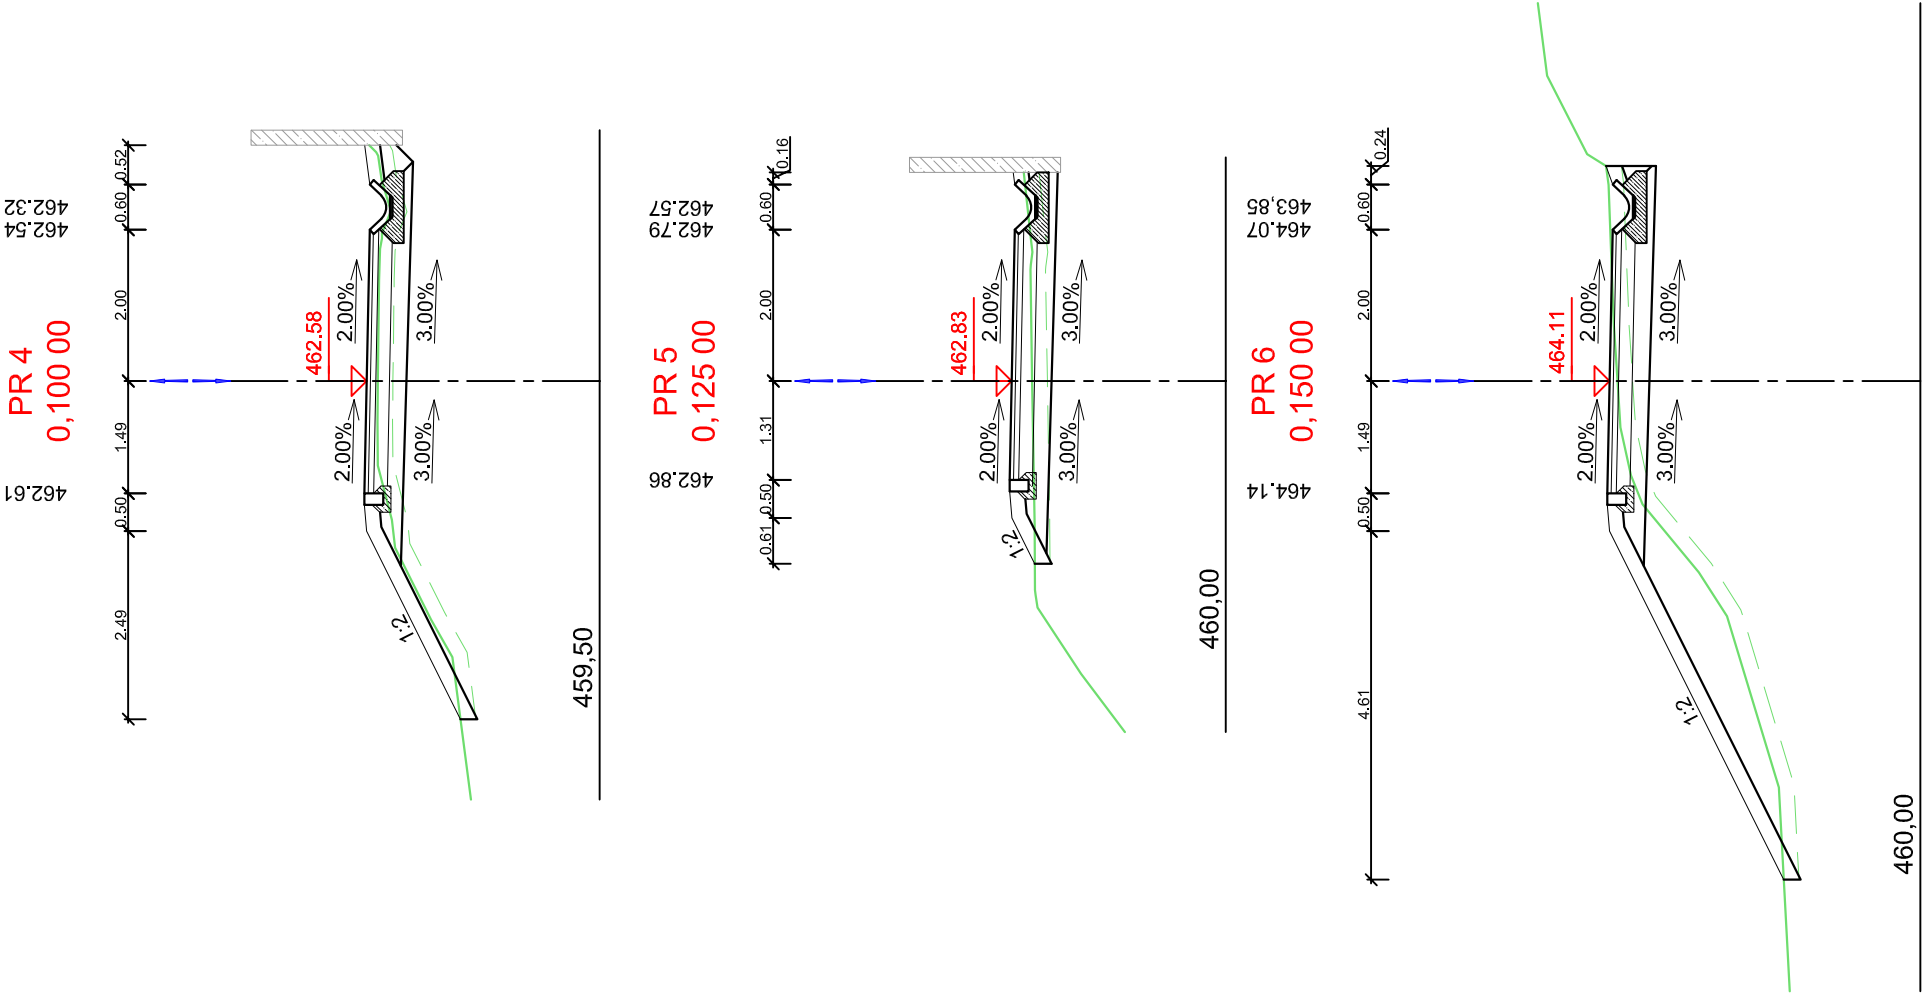
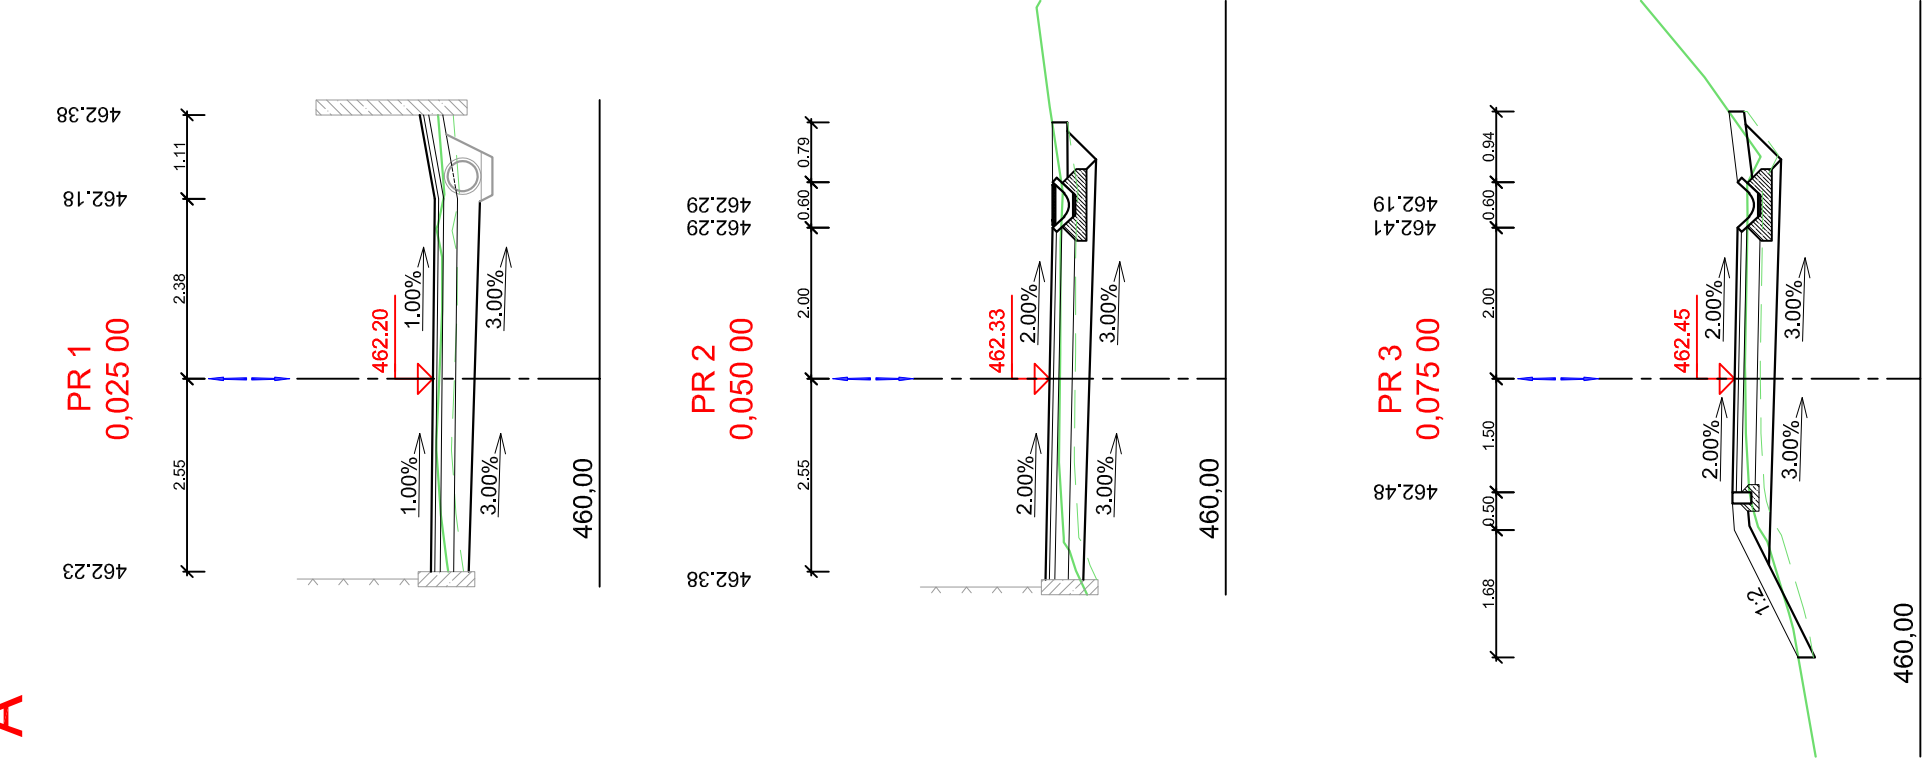


PRIEČNE REZY
VETVA "A"
M 1:100

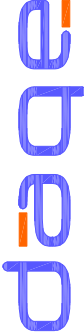

POZNÁMKA:
PRED ZAČATÍM STAVEBNÝCH PRÁČ JE NUTNÉ VYTÝČIŤ VŠETKY PODZEMNÉ INŽINIERSKE SIETE ICH SPRÁVCAMI!
SÚRADNICOVÝ SYSTÉM: JTSK
VÝŠKOVÝ SYSTÉM: B.p.v

CESTA NA IBV - OLEŠNÁ ROVNĽANY, POTÔČKY		 DAQE Slovakia s.r.o. Príbinova 893362 010 01 Žilina +421 908 047 197 pitonak@daqe.sk
STAVEBNÝ OBEJKT: IBV ROVNĽANY		ČÍSLO ZÁKAZKY: 21-02
PRÍLOHA: PRIEČNE REZY		DÁTUM: 01/2021
INVESTOR: OBEC OLEŠNÁ, OLEŠNÁ 197, 023 52 OLEŠNÁ		STUPEŇ: DSP
KRAJ: ŽILINSKÝ OKRES: ČADCA K.Ú.: OLEŠNÁ		MIERKA: 1:100
MANAŽÉR PROJEKTU: doc. Ing. MARTIN PITOŇÁK, PhD.		ZODPOVEDNÝ PROJEKTANT: 
NAVRHOL - VYPRACOVAL: Ing. MILAN POLONEC		KONTROLOVAL: Ing. JÚLIUS HLAVÁČ
		ČÍSLO PRÍLOHY: 06