



VZOROVÝ PRIEČNY REZ MIESTNOU KOMUNIKÁCIOU MO 5,0/30, M 1:50

TEREN

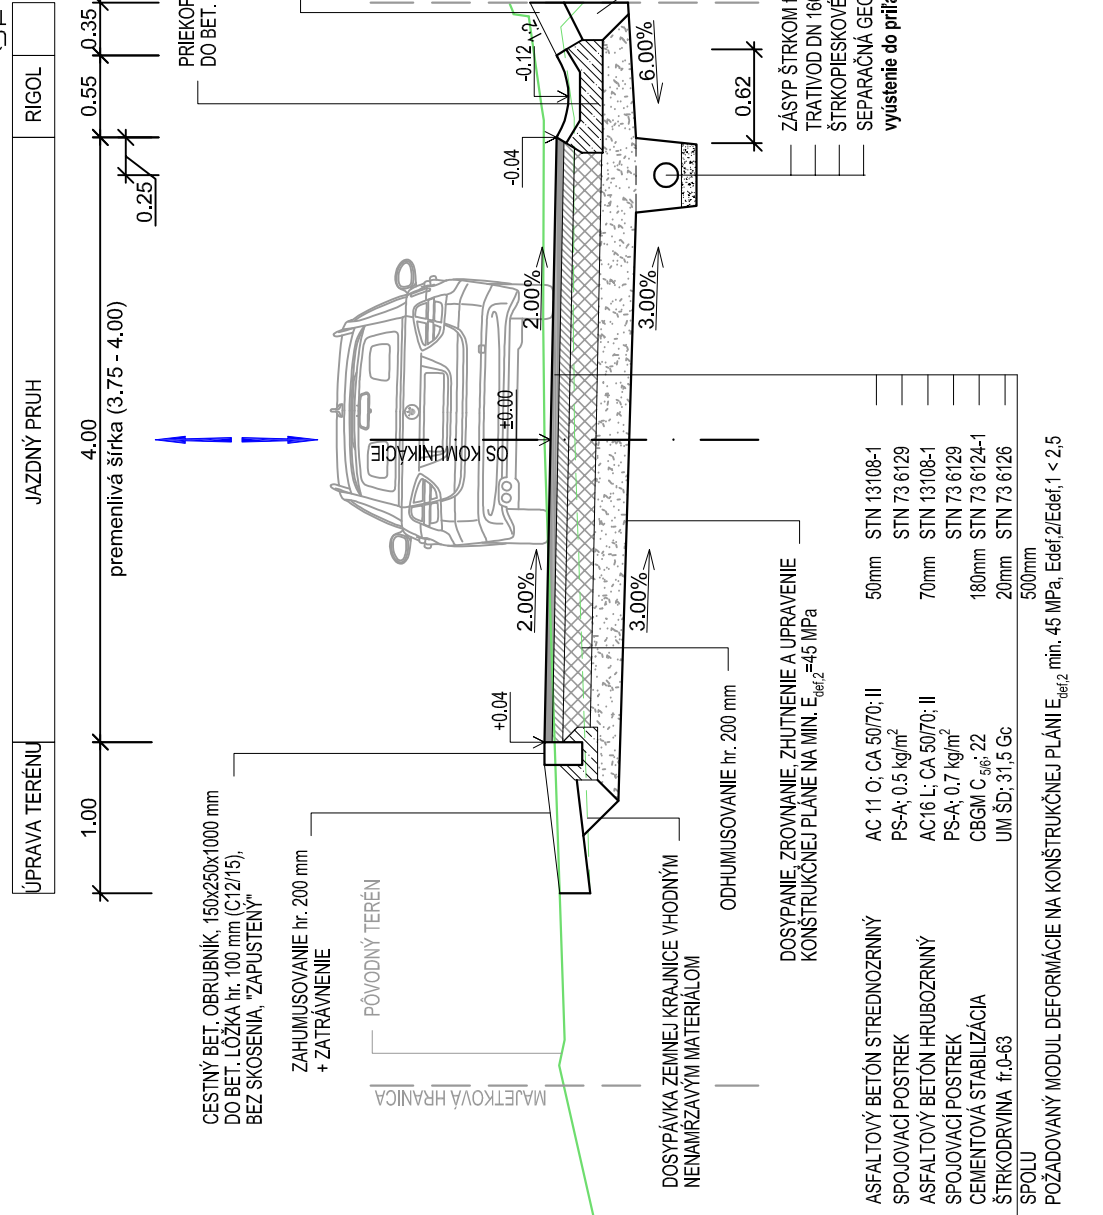

VZOROVÝ PRIEČNY REZ MIESTNOU KOMUNIKÁCIOU MO 5,0/30 V MIESTE VJAZDU K RODINNÉMU DOMU, M 1:50

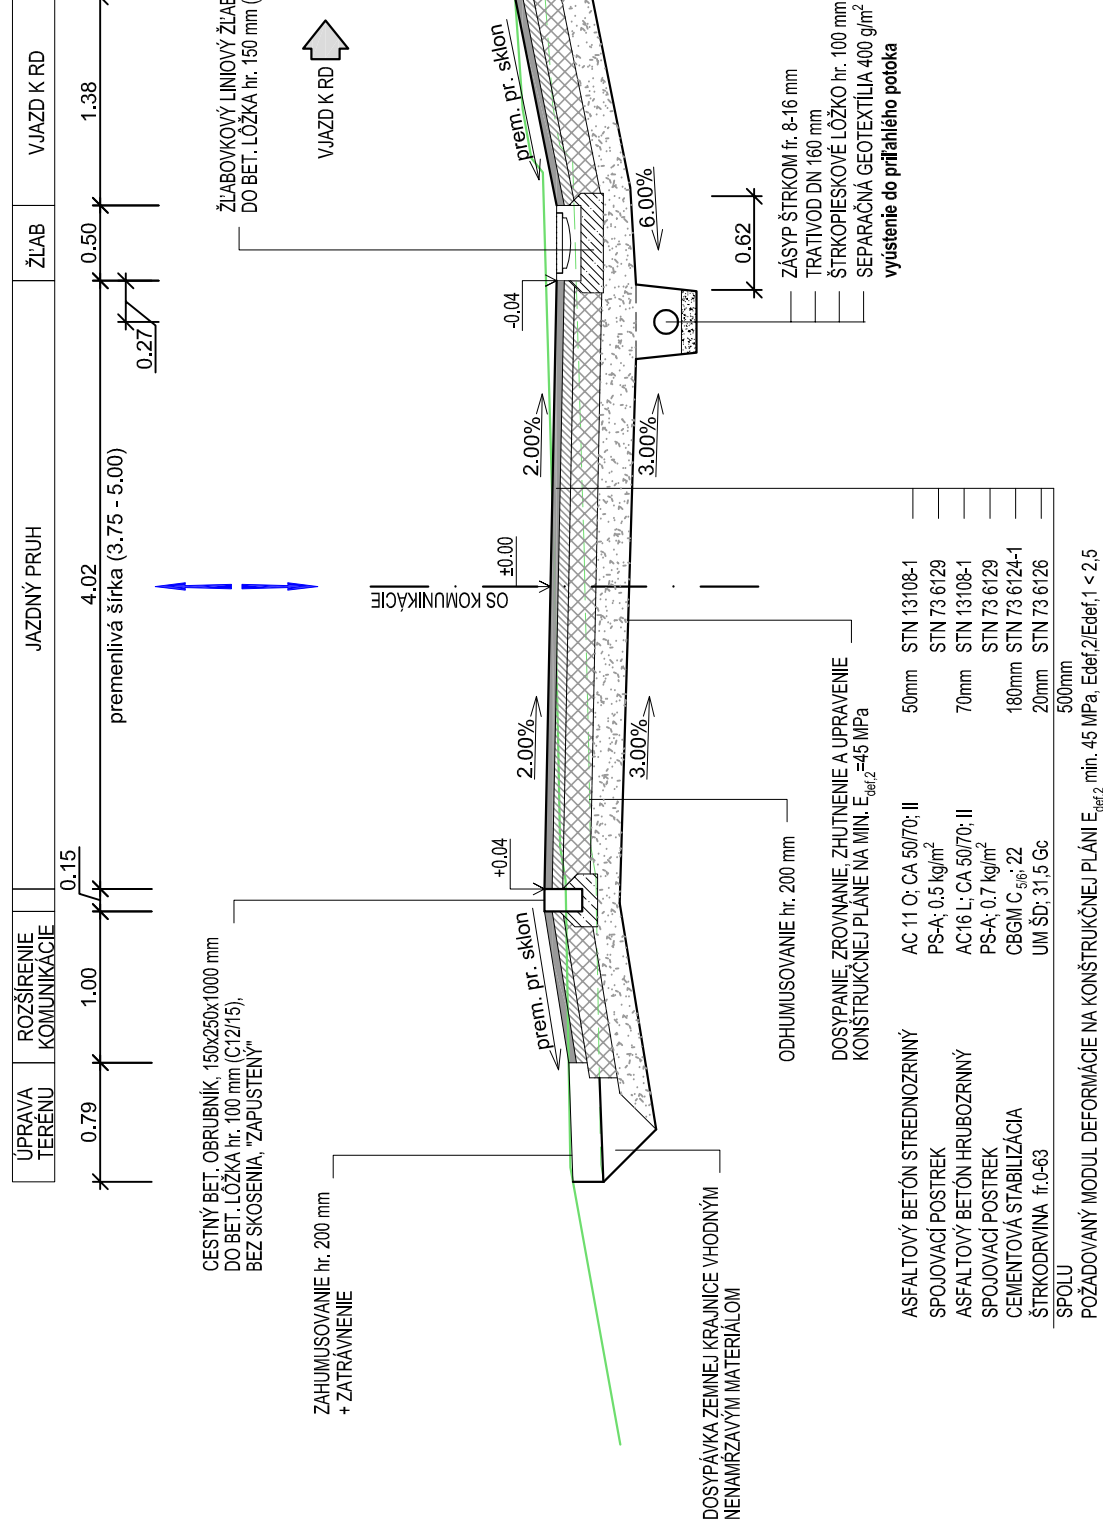

POZNÁMKA:
PRED ZAČATÍM STAVEBNÝCH PRÁČ JE NUTNÉ VYTYČIŤ VŠETKY PODZEMNÉ INŽINIERSKE
SIETE ICH SPRÁVCAMI!
SÚRADNICOVÝ SYSTÉM: JTSK
VÝŠKOVÝ SYSTÉM: B.p.v

CESTA NA IBV - OLEŠNÁ ROVNANY, POTÓČKY	
STAVEBNÝ OBEKT: IBV POTÓČKY	ČÍSLO ZÁKAZKY: 21-02
PRÍLOHA: VZOROVÉ PRIEČNE REZY	DATUM: 01/2021
INVESTOR: OBEČNÝ ÚRAD OLEŠNÁ 023 52 OLEŠNÁ	STUPEŇ: DSP
KRAJ: ŽILINSKY OKRES: ČADCA	K.Ú.: OLEŠNÁ
MANAŽER PROJEKTU: doc. Ing. MARTIN PITONÁK, PH.D.	ZODPOVEDNÝ PROJEKTANT: Ing. LUKÁŠ ROLKO
NAVRHOL - VYPRACOVAL: Ing. MILAN POLONEC	KONTROLOVAL: Ing. JÚLIUS HLAVÁČ
	FORMÁT: 3x44
	ČÍSLO PRÍLOHY: SUPRAVA:
	05



DAQE Slovakia s.r.o.
Prábnova 985362
Žilina
+421 908 080007
pitonak@daqe.sk