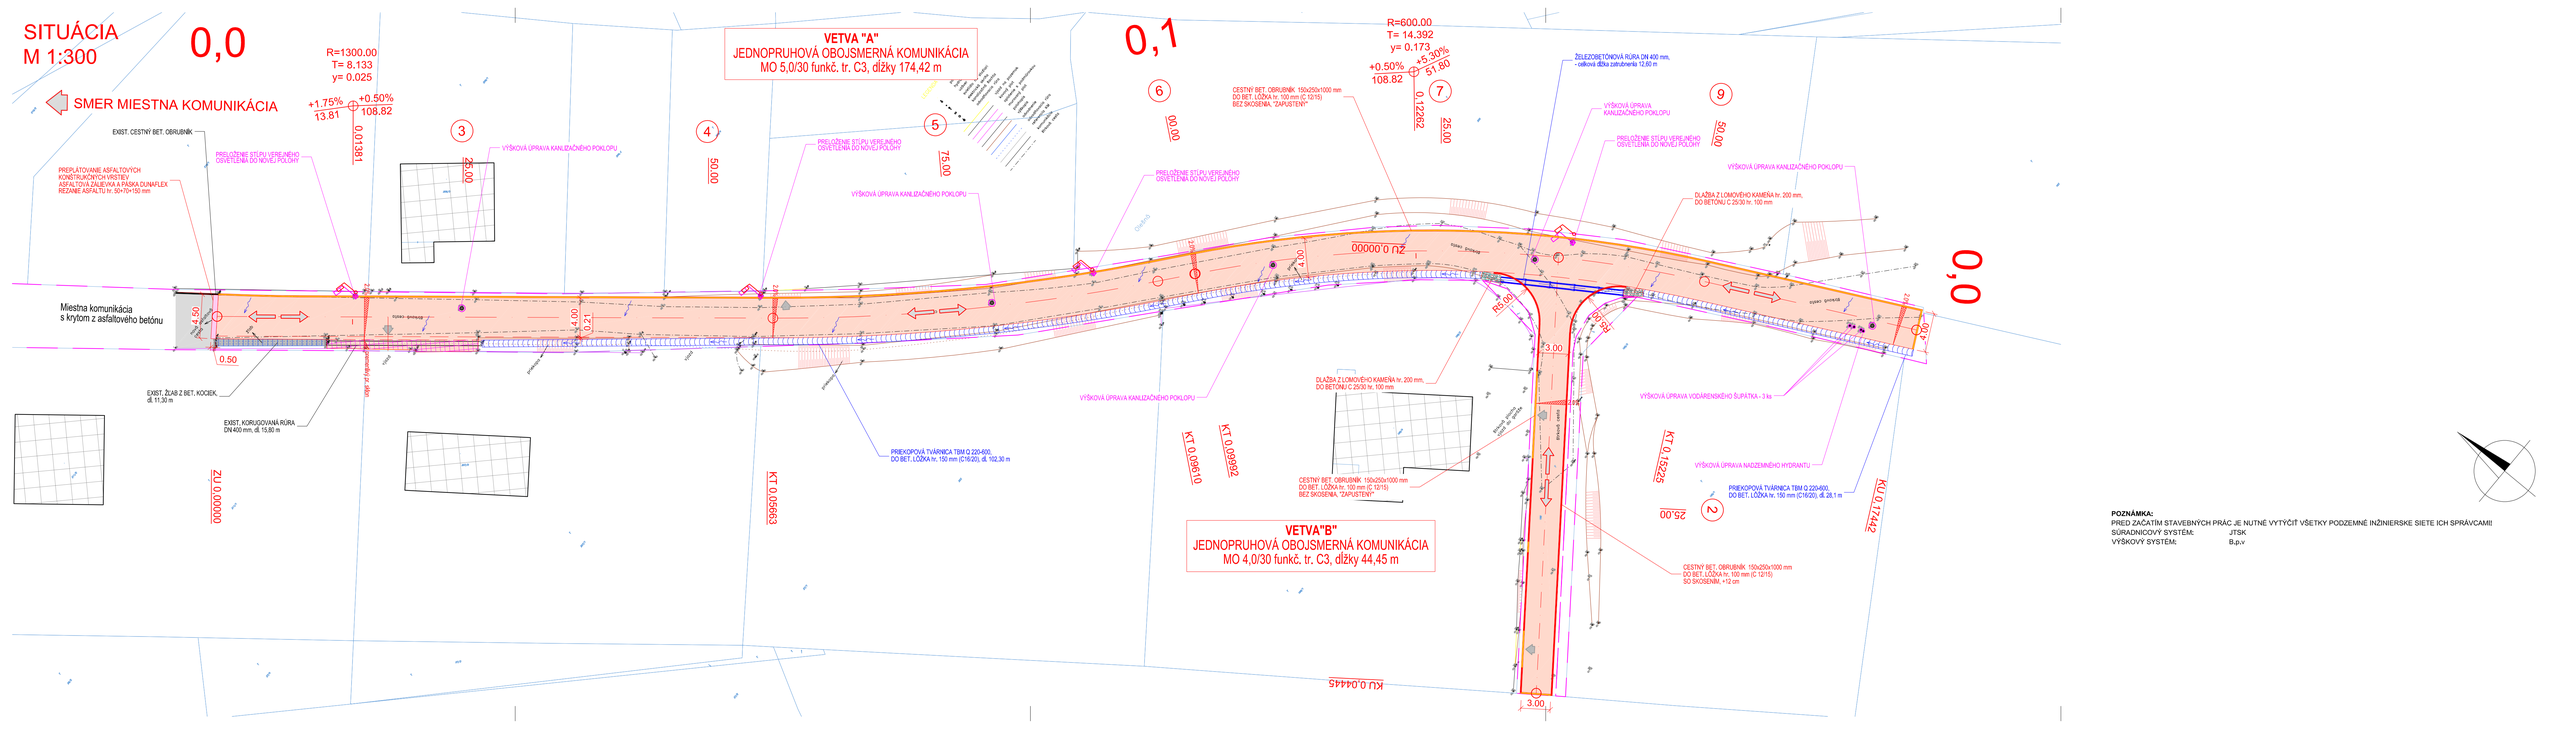
SITUÁCIA
M 1:300
0,0
SMER MIESTNA KOMUNIKÁCIA
R=1300.00
T= 8.133
y= 0.025
+1.75%
13.81
+0.50%
108.82
0.01381
EXIST. CESTNÝ BET. OBRUBNÍK
PREPLÁTOVANIE ASFALTOVÝCH KONŠTRUKČNÝCH VRSTIEV
ASFALTOVÁ ZÁLIEVKA A PÁSKA DUNAFLEX
REZANIE ASFALTU hr. 50+TH+150 mm
PRELOŽENIE STĹPU VEREJNÉHO OSVETLENIA DO NOVEJ POLOHY
VÝŠKOVÁ ÚPRAVA KANALIZAČNÉHO POKLOPU
Miestna komunikácia
s krytom z asfaltového betónu
EXIST. ŽĽAB Z BET. KOCKEK, dl. 11,30 m
EXIST. KORUGOVANÁ RÚRA DN 400 mm, dl. 15,80 m
ZÚ 0,00000
KT 0,05663
VETVA "A"
JEDNOPRUHOVÁ OBOJSMERNÁ KOMUNIKÁCIA
MO 5,0/30 funkč. tr. C3, dĺžky 174,42 m
0,1
R=600.00
T= 14.392
y= 0.173
+0.50%
108.82
+5.30%
51.80
0.12262
CESTNÝ BET. OBRUBNÍK 150x250x1000 mm
DO BET. LÔŽKA hr. 100 mm (C 12/15)
BEZ SKOSENIA, "ZAPUSTENÝ"
ŽELEZOBETÓNOVÁ RÚRA DN 400 mm,
- celková dĺžka zatrubnenia 12,60 m
VÝŠKOVÁ ÚPRAVA KANALIZAČNÉHO POKLOPU
PRELOŽENIE STĹPU VEREJNÉHO OSVETLENIA DO NOVEJ POLOHY
DLAŽBA Z LOMOVÉHO KAMEŇA hr. 200 mm,
DO BETÓNU C 25/30 hr. 100 mm
VÝŠKOVÁ ÚPRAVA VODÁRENSKÉHO ŠUPATKA - 3 ks
VÝŠKOVÁ ÚPRAVA NADZEMNÉHO HYDRANTU
PRIEKOPOVÁ TVÁRNICA TBM O 220/400,
DO BET. LÔŽKA hr. 150 mm (C16/20), dl. 28,1 m
KT 0,09610
KT 0,09992
KT 0,23225
KU 0,17342
KU 0,04445
ZU 0,00000
VETVA"B"
JEDNOPRUHOVÁ OBOJSMERNÁ KOMUNIKÁCIA
MO 4,0/30 funkč. tr. C3, dĺžky 44,45 m
0,0
POZNÁMKA:
PRED ZAČATÍM STAVEBNÝCH PRAC JE NUTNÉ VYTÝČIŤ VŠETKY PODZEMNÉ INŽINIERSKE SIETE ICH SPRÁVCAMI!
SÚRADNICOVÝ SYSTÉM: JTSK
VÝŠKOVÝ SYSTÉM: B.p.v