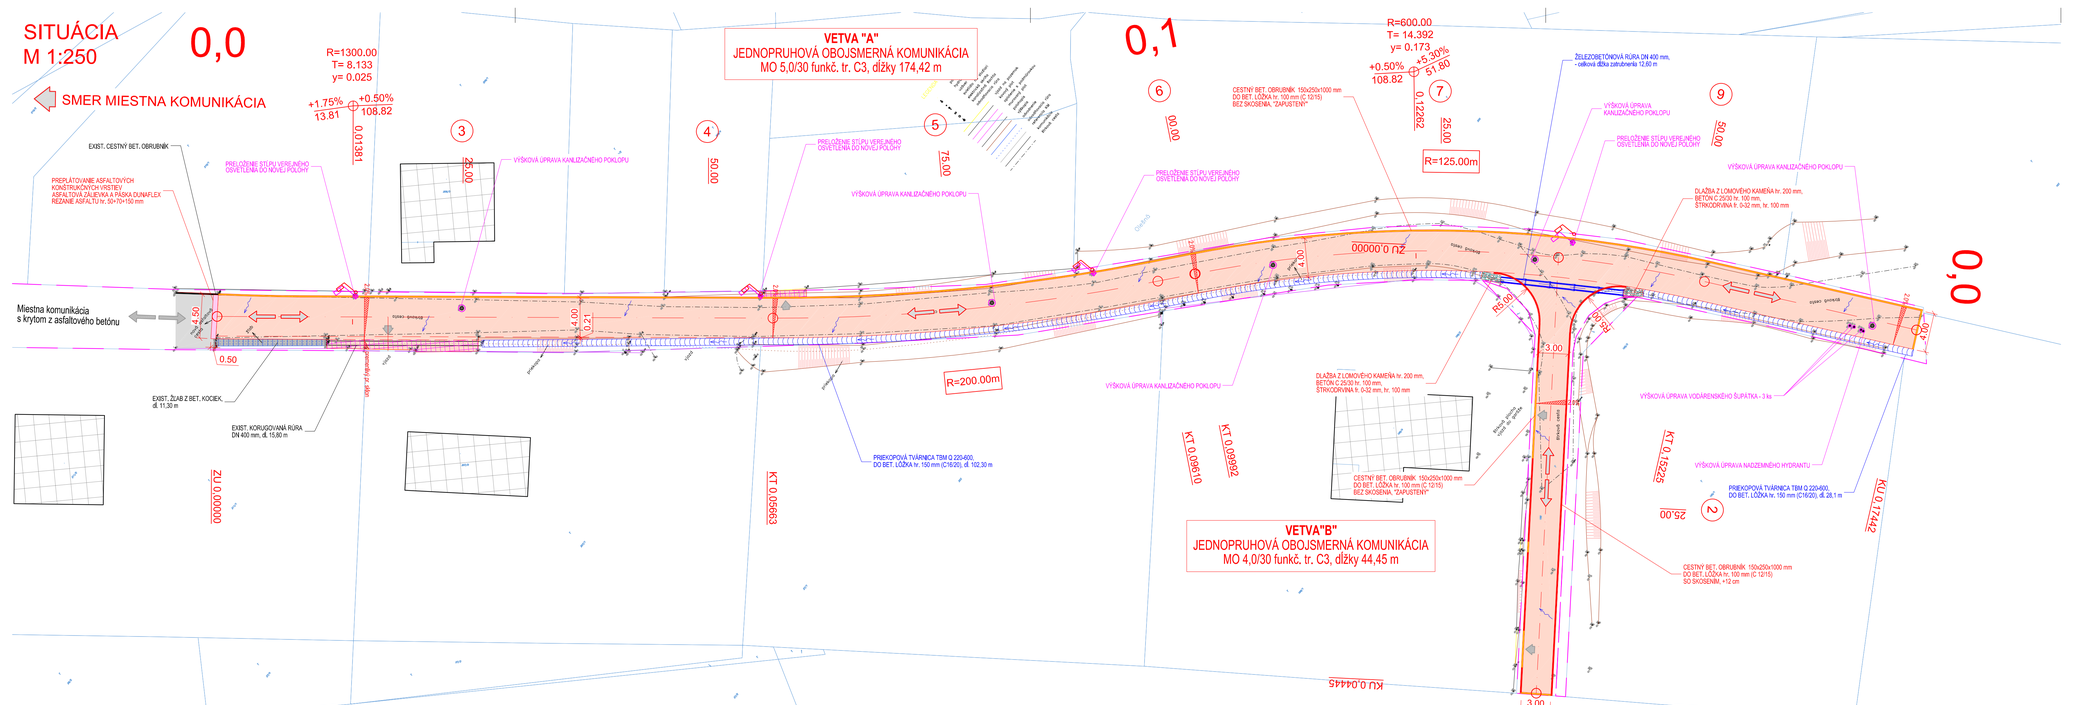

LEGENDA:

- MIESTNA KOMUNIKÁCIAS KRYTOM Z ASFALTOVÉHO BETÓNU
- PREPLÁTOVANIE KONŠTRUKČNÝCH VRSTIEV VOZOVKY
- ÚPRAVA TERÉNU, ZAHUMUSOVANIE hr. 200 mm
- VÝŠKOVÁ ÚPRAVA VJAZDU K RODINNÉMU DOMU
- DLAŽBA Z LOMOVÉHO KAMEŇA hr. 200 mm
- PRIEKOPOVÁ TVÁRNICA TBM 1-60
- CESTNÝ BET. OBRUBNÍK SO SKOSENÍM, ULOŽENÝ S PREVÝŠENÍM + 12 cm
- CESTNÝ BET. OBRUBNÍK BEZ SKOSENIA, "ZAPUSTENÝ"
- VLASTNÍCKE HRANICE POZEMKOV (PARCELY REGISTRA C) - KATASTRÁLNA MAPA
- SMEROVANIE DOPRAVY
- NAVRHOVANÉ SMEROVANIE DOPRAVY
- EXIST. VJAZD K RD

POZNÁMKA:
PRED ZAČATÍM STAVEBNÝCH PRÁC JE NUTNÉ VYTÝČIŤ VŠETKY PODZEMNÉ INŽINIERSKE SIETE ICH SPRÁVCAMI!

SÚRADNICOVÝ SYSTÉM: JTSK
VÝŠKOVÝ SYSTÉM: B.p.v

ZÁKAZKA: **CESTA NA IBV - OLEŠNÁ ROVŇANY, POTÓČKY**	daqe DAQE Slovakia s.r.o. Prázdnova 2953/62 010 01 Žilina +421 908 047 197 pitonak@daqe.sk
STAVEBNÝ OBEJKT: **IBV ROVŇANY**	
PRÍLOHA: **PREHĽADNÁ SITUÁCIA**	ČÍSLO ZÁKAZKY: 21-02
	DÁTUM: 01/2021
INVESTOR: OBECNÝ ÚRAD OLEŠNÁ, 023 52 OLEŠNÁ	STUPEŇ: DSP
KRAJ: ŽILINSKÝ / OKRES: ČADCA / K.Ú.: OLEŠNÁ	MIERKA: 1:250
MANAŽÉR PROJEKTU: doc. Ing. MARTIN PITOŇÁK, PhD. / ZODPOVEDNÝ PROJEKTANT: Ing. LUKÁŠ ROLKO	FORMÁT: 2xA4
NAVRHOL - VYPRACOVAL: Ing. MILAN POLONEC / KONTROLOVAL: Ing. JÚLIUS HLAVÁČ	ČÍSLO PRÍLOHY: 03 / SÚPRAVA: