


# VZOROVÝ PRIEČNY REZ MIESTNOU KOMUNIKÁCIOU MO 5,0/30, M 1:50

ÚPRAVA TERÉNU

0,666	ÚPRAVA TERÉNU	JAZDNÝ PRUH	RIGOL	0,60	0,35
-------	---------------	-------------	-------	------	------

4,08  
premenlivá šírka (4,00 - 4,50)

CESTNÝ BET. OBRUBNIK, 150x250x1000 mm  
DO BET. LÔŽKA hr. 100 mm (C12/15),  
BEZ SKOSEŇA, ZAPUSTENÝ  
ZAHUMUSOVANIE hr. 200 mm  
+ ZATRAVNEŇE

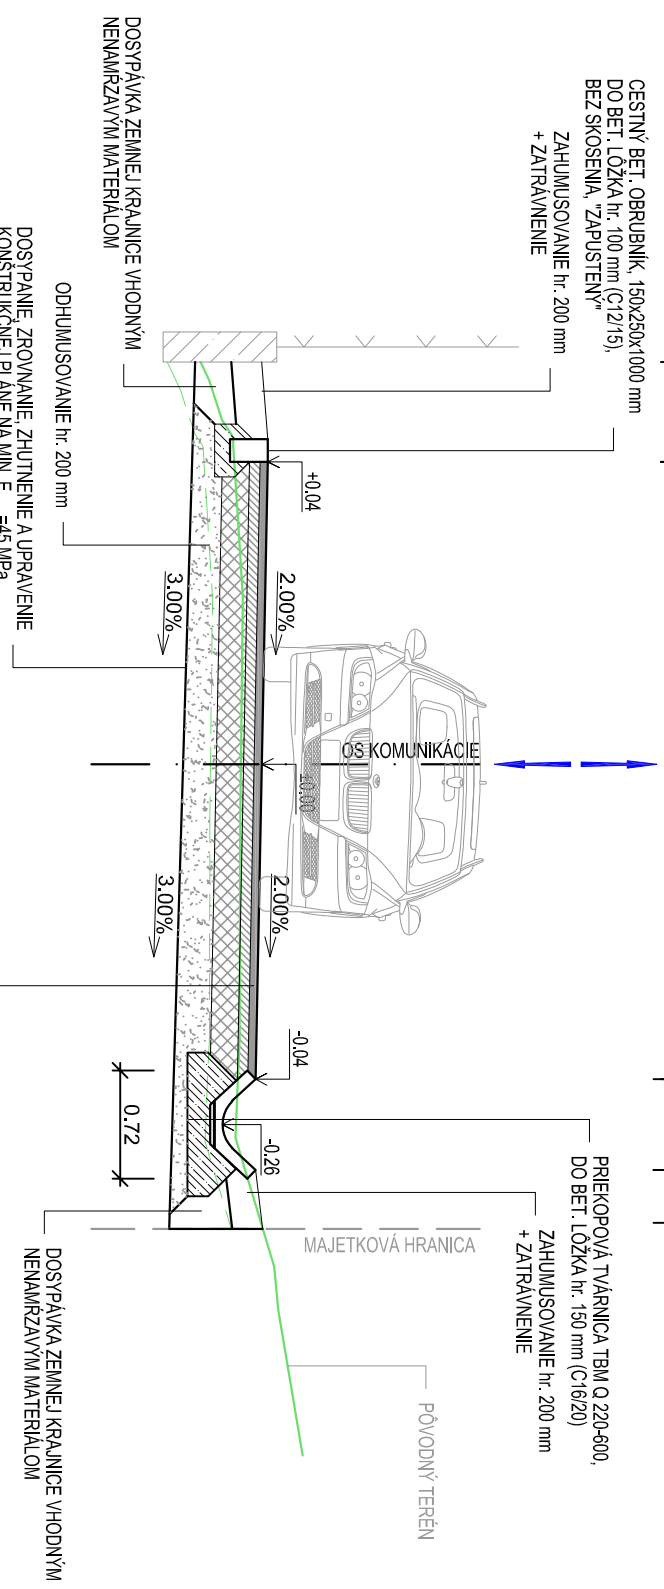

ASFALTOVÝ BETÓN STREDNOZRNÝ	AC 11 O, CA 50/70- II	50mm	STN 13108-1
SPOJOVACÍ POSTREK	PS-A, 0.5 kg/m <sup>2</sup>		STN 73 6129
ASFALTOVÝ BETÓN HRUBOZRNÝ	AC16 L, CA 50/70- II	70mm	STN 13108-1
SPOJOVACÍ POSTREK	PS-A, 0.7 kg/m <sup>2</sup>		STN 73 6129
CEMENTOVÁ STABILIZÁCIA	CBGM C <sub>565</sub> - 22	180mm	STN 73 6124-1
ŠTRKODRŽIČKA	UM SD, 31.5 Ge	20mm	STN 73 6126
SPOLU		500mm	

POZADOVANÝ MODUL DEFORMÁCIE NA KONŠTRUKČNEJ PLÁNI E<sub>def,2</sub> min. 45 MPa, Edel, 2/Edel, 1 < 2,5