

SITUAÇÃO
M 1:250

0.0

SMER MIESTNA KOMUNIKÁCIA

R=1300.00
T= 8.133
V= 0.025

BOJSMEVNÁ KOMUNIKÁCIA
kč. tr. C3, dĺžka 174,42 m


10

$$T = 14.392$$


Vetva "B"
KONIEC ÚSEKU 0,04457
- koniec stavebných úprav

VETVA "B"
JEDNOPRUIHOVÁ OBOJSMERNÁ KOMUNIKÁCIA
MO 4,0/30 funkč. tr. C3, dĺžky 44,57 m

Vetva "A"
ZAČIATOK ÚSEKU 0,00000
- začiatok stavebných úprav
- napojenie na exist. miestnu komunikáciu

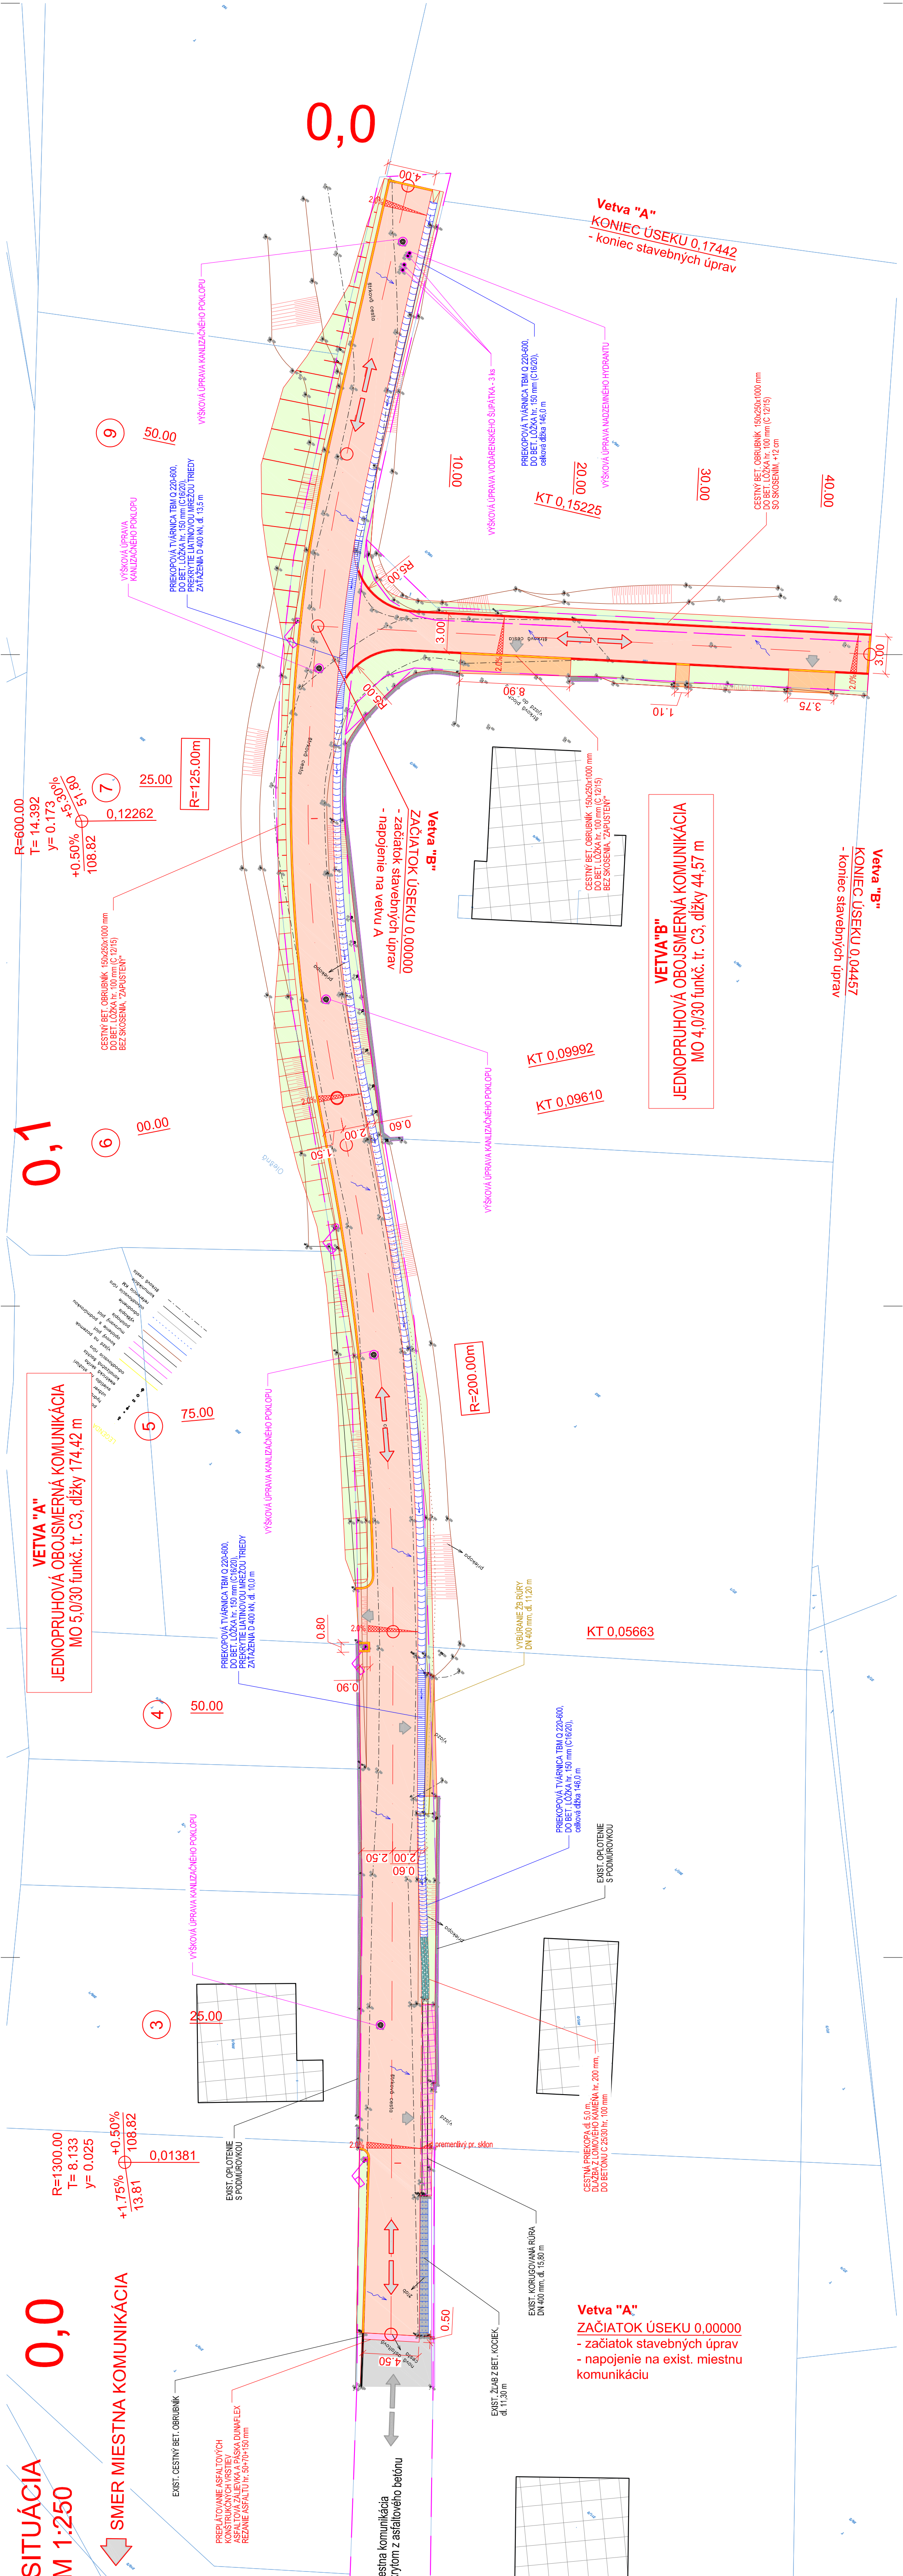

LEGENDA:

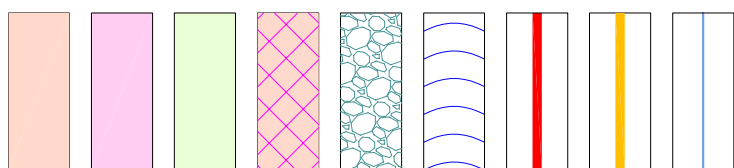

POZNÁMKA:
PRED ZAČATÍM STAVEBNÝCH PRÁČ JE NUTNÉ VYTÝČIŤ VŠETKY PODZEMNÉ INŽINIERSKÉ SIETE (CH, SPRÁVCAMI!

daqe
DAQE Slovakia s.r.o.
Pribinova 8953/62
010 01 Zilina
+421 908 047 197
pitonak@daqe.sk

PROJEKT: OBERG OLEŠNÁ PRÍLOHA: OBERG OLEŠNÁ 197_023 92 OLEŠNÁ		ČÍSLO ZAKAZKY: 21-02 DATEM: 01/2021
KRAJ: ŽILINSKÝ OKRES: ČADCA	KÚ: OLEŠNÁ STUPEŇ: 1250 MIERKA: 50x4	ČÍSLO PRÍLOHY: 03 SÚPRAVA:
MANAŽER PROJEKTU: ZOPOVEDNÝ PROJEKTANT: doc. Ing. MARTIN PITOŇÁK PHD. doc. Ing. LUKÁŠ ROLKO Ing. JUDITA HLAVÁČ Ing. JUDITA HLAVÁČ Ing. MILAN POLONČEK		