


Pozdĺžny profil HLAVNA VETVA M 1:1000/100  
 Rozsah: km 0,00000 - km 0,17442

DRUH POZEMKOV  
 ÚZEM. EVIDENČ. JEDNOTKA  
 OKRES:  
 KRAJ

 

SKLONOVÉ POMERY


R=1300,00  
 T=8,133  
 y=0,025

R=600,00  
 T=14,392  
 y=0,173

POROVNÁVACIA ROVINA  
 STANIČENIE v km

KÓTY NIVELETY

KÓTY TERÉNU

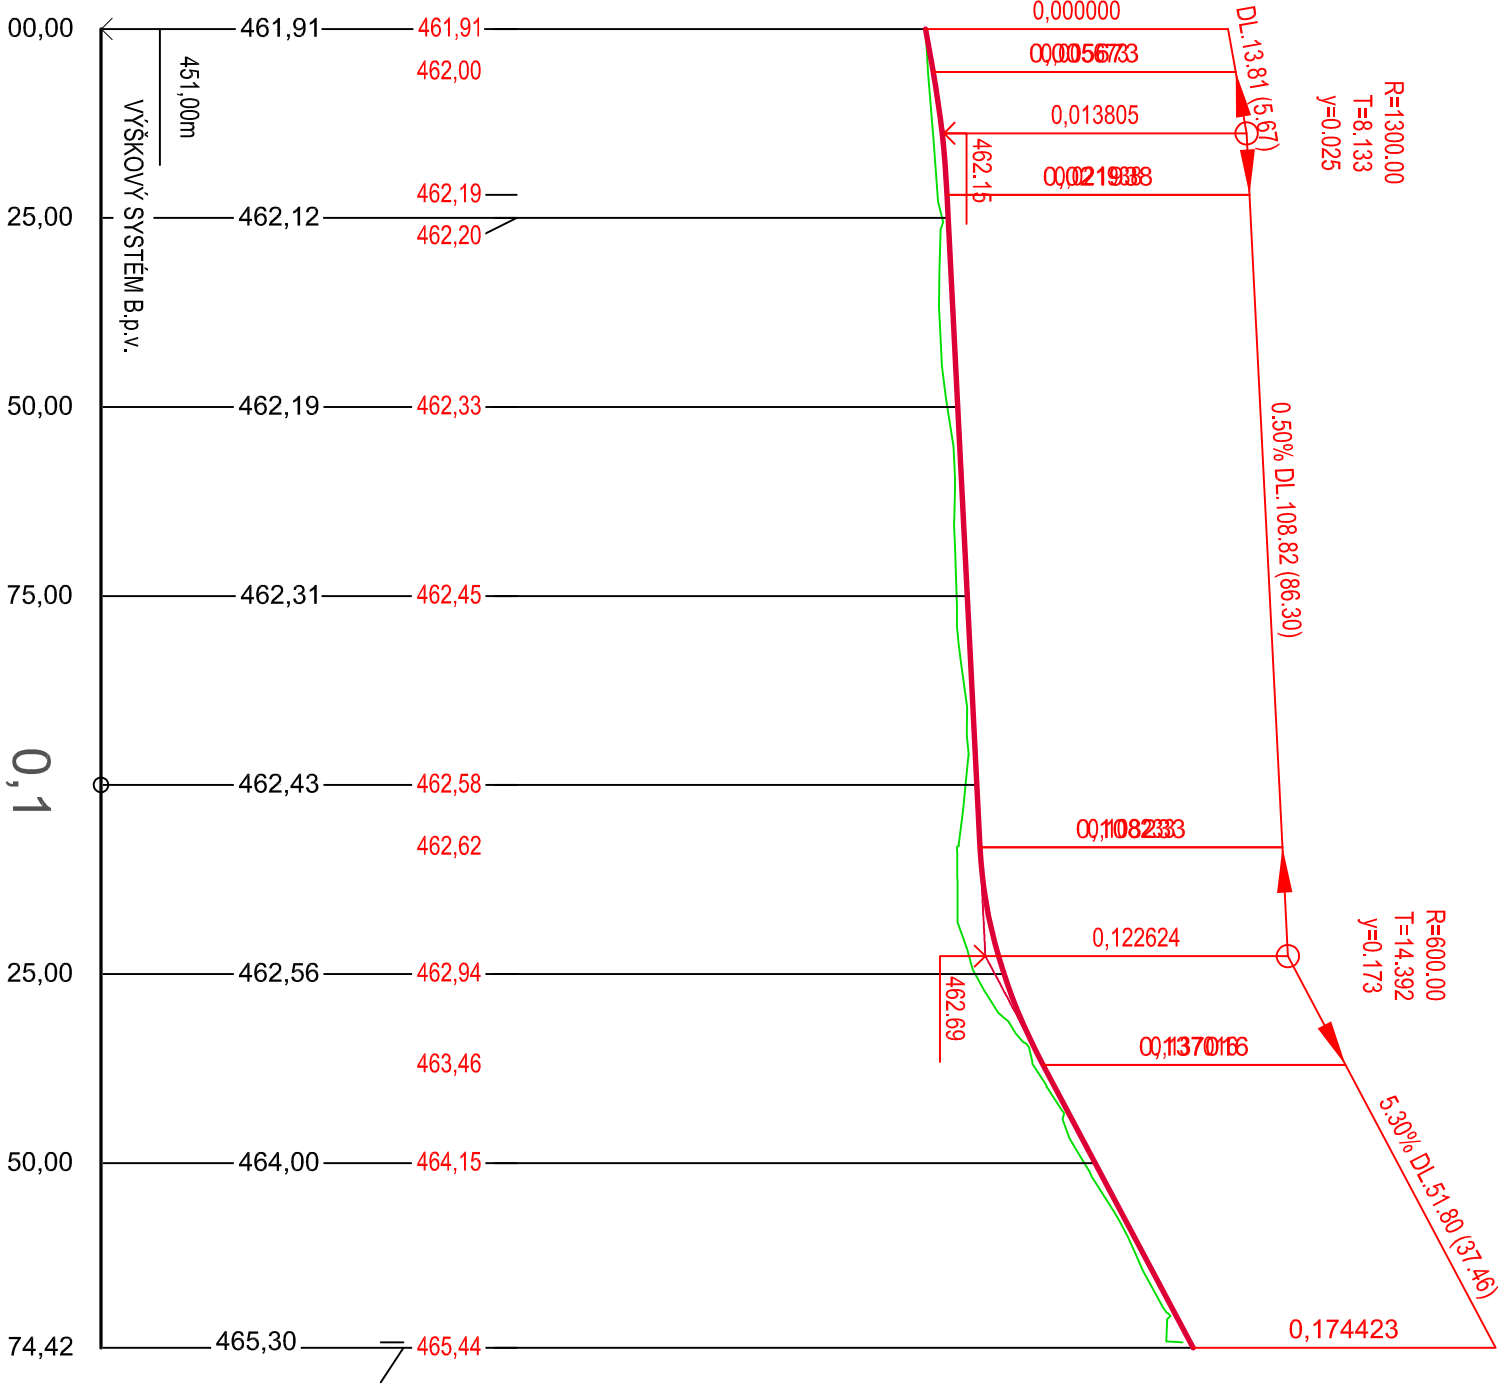

SMEROVÉ POMERY

