



JESTVUJÚCE NADZEMNÉ NN VZDUŠNÉ VEDENIE HOLÝMI VODIČMI typ 3x50+35mm² AIFe6, OKOLO RIEKY smer VRIS8
DEMONTÁŽ 430m VRÁTANE 11 KS BETÓNOVÝCH STĺPOV

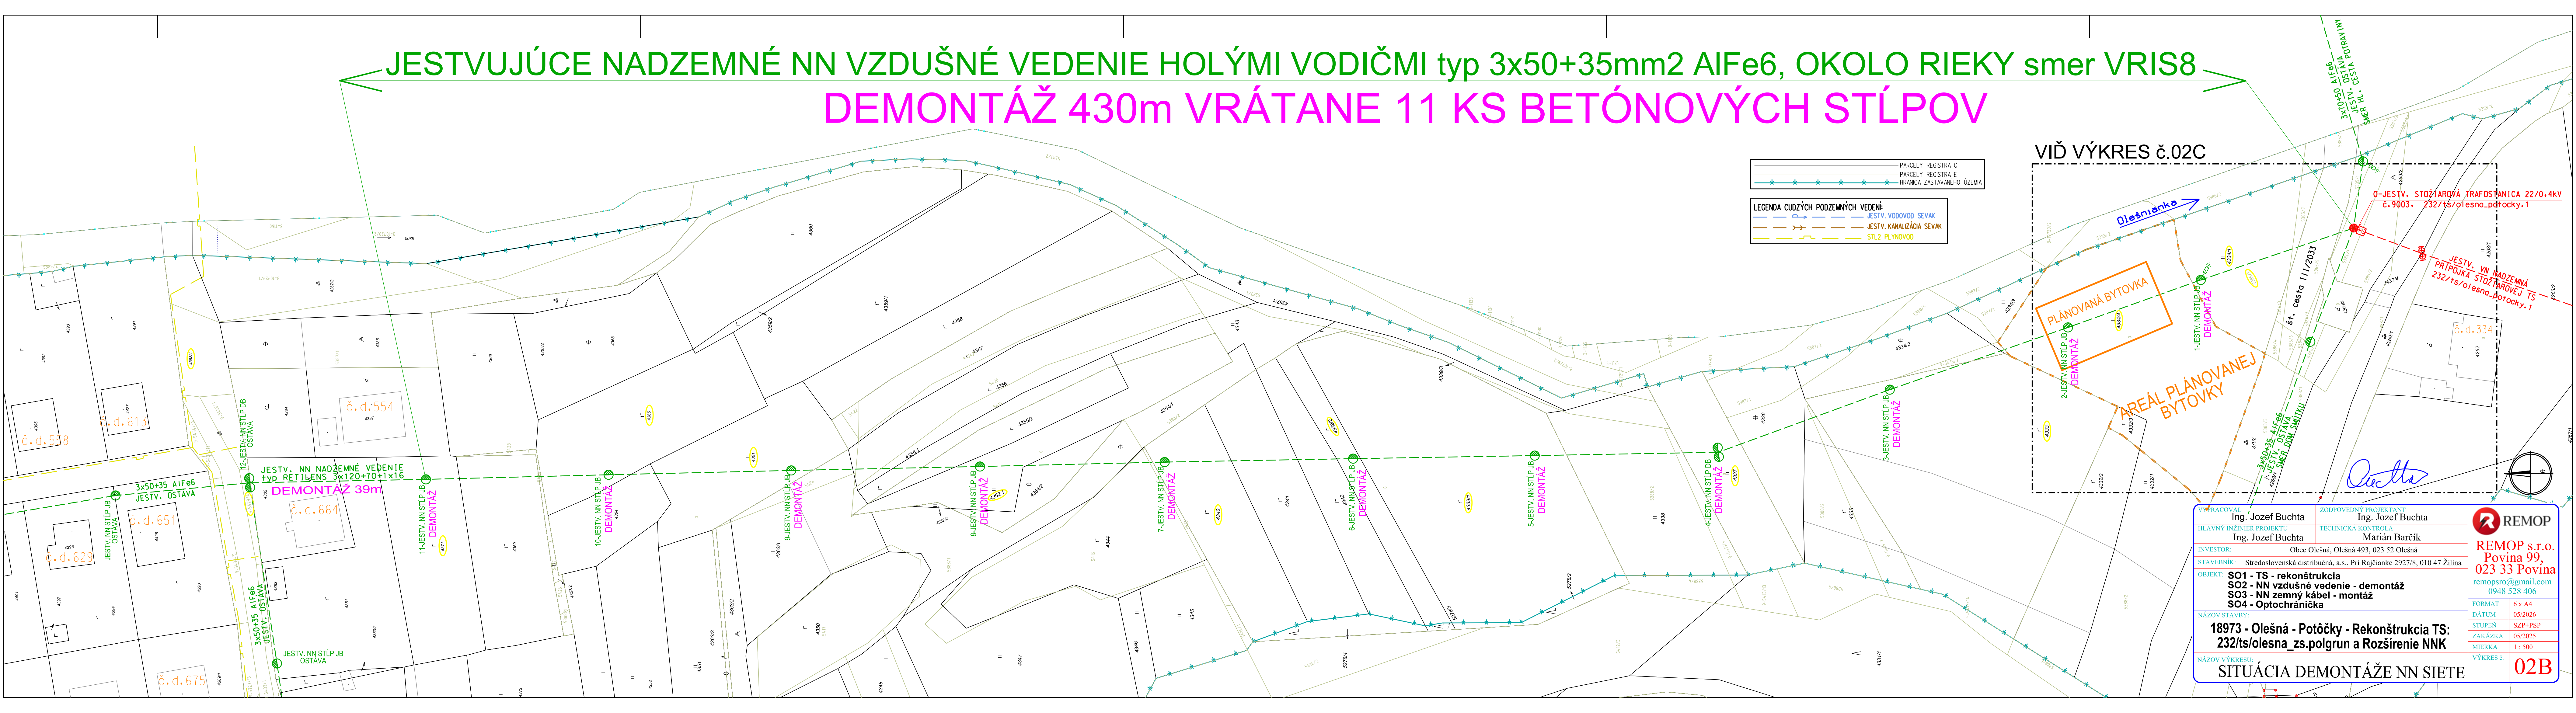

PARCELY REGISTRA C
PARCELY REGISTRA E
HRANICA ZASTAVANÉHO ÚZEMIA

LEGENDA CUDZÝCH PODZEMNÝCH VEDENÍ:
JESTV. VODOVOD SEVAK
JESTV. KANALIZÁCIA SEVAK
STL2 PLYNOVOD

VIŠ VÝKRES č.02C

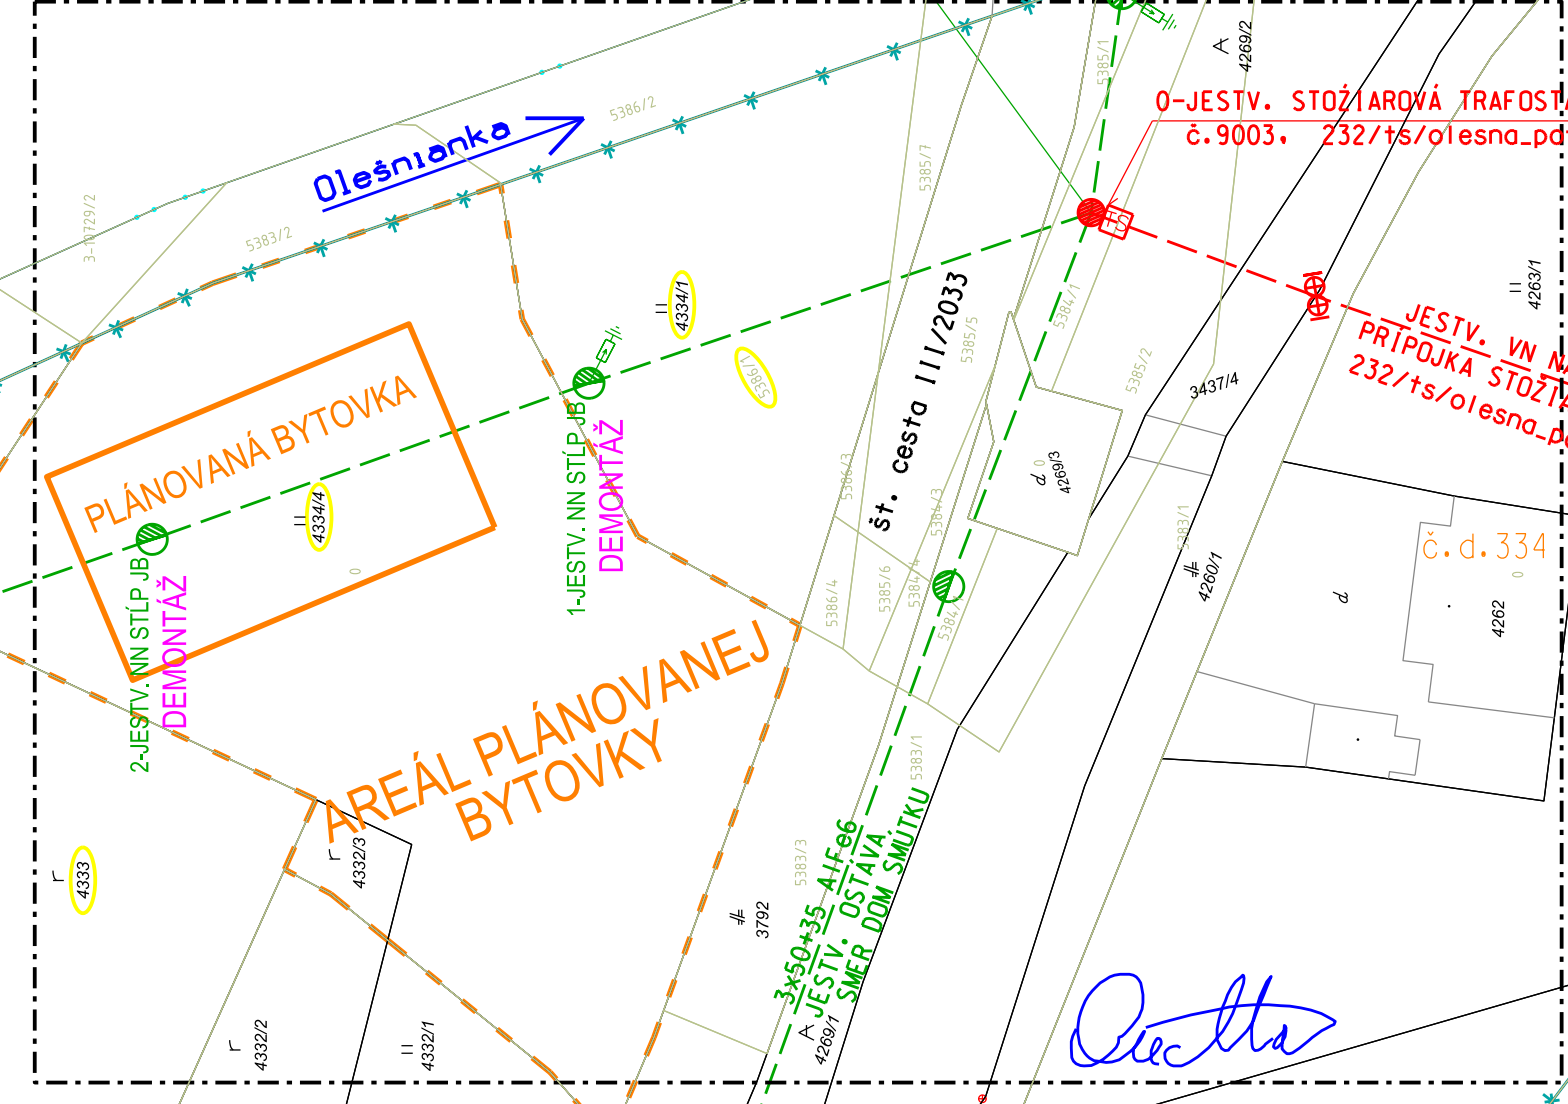

VYPRACOVAL Ing. Jozef Buchta	ZODPOVEDNÝ PROJEKTANT Ing. Jozef Buchta
HLAVNÝ INŽINIER PROJEKTU Ing. Jozef Buchta	TECHNICKÁ KONTROLA Marian Barčík
INVESTOR: Obec Olešná, Olešná 493, 023 52 Olešná	
STAVEBNÍK: Stredoslovenská distribučná, a.s., Pri Rajčianke 2927/8, 010 47 Žilina	
OBJEKT: SO1 - TS - rekonštrukcia SO2 - NN vzdušné vedenie - demontáž SO3 - NN zemný kábel - montáž SO4 - Optochránička	
NÁZOV STAVBY: 18973 - Olešná - Potôčky - Rekonštrukcia TS: 232/ts/olesna_zs.polgrun a Rozšírenie NNK	
NÁZOV VÝKRESU: SITUÁCIA DEMONTÁŽE NN SIETE	

REMOP s.r.o.
Povlna 99,
023 33 Povlna
remopso@gmail.com
0948 528 406

FORMÁT: 6 x A4
DÁTUM: 05/2026
STUPEŇ: SZP+PSP
ZAKÁZKA: 05/2025
MIERKA: 1 : 500
VÝKRES č. 02B