


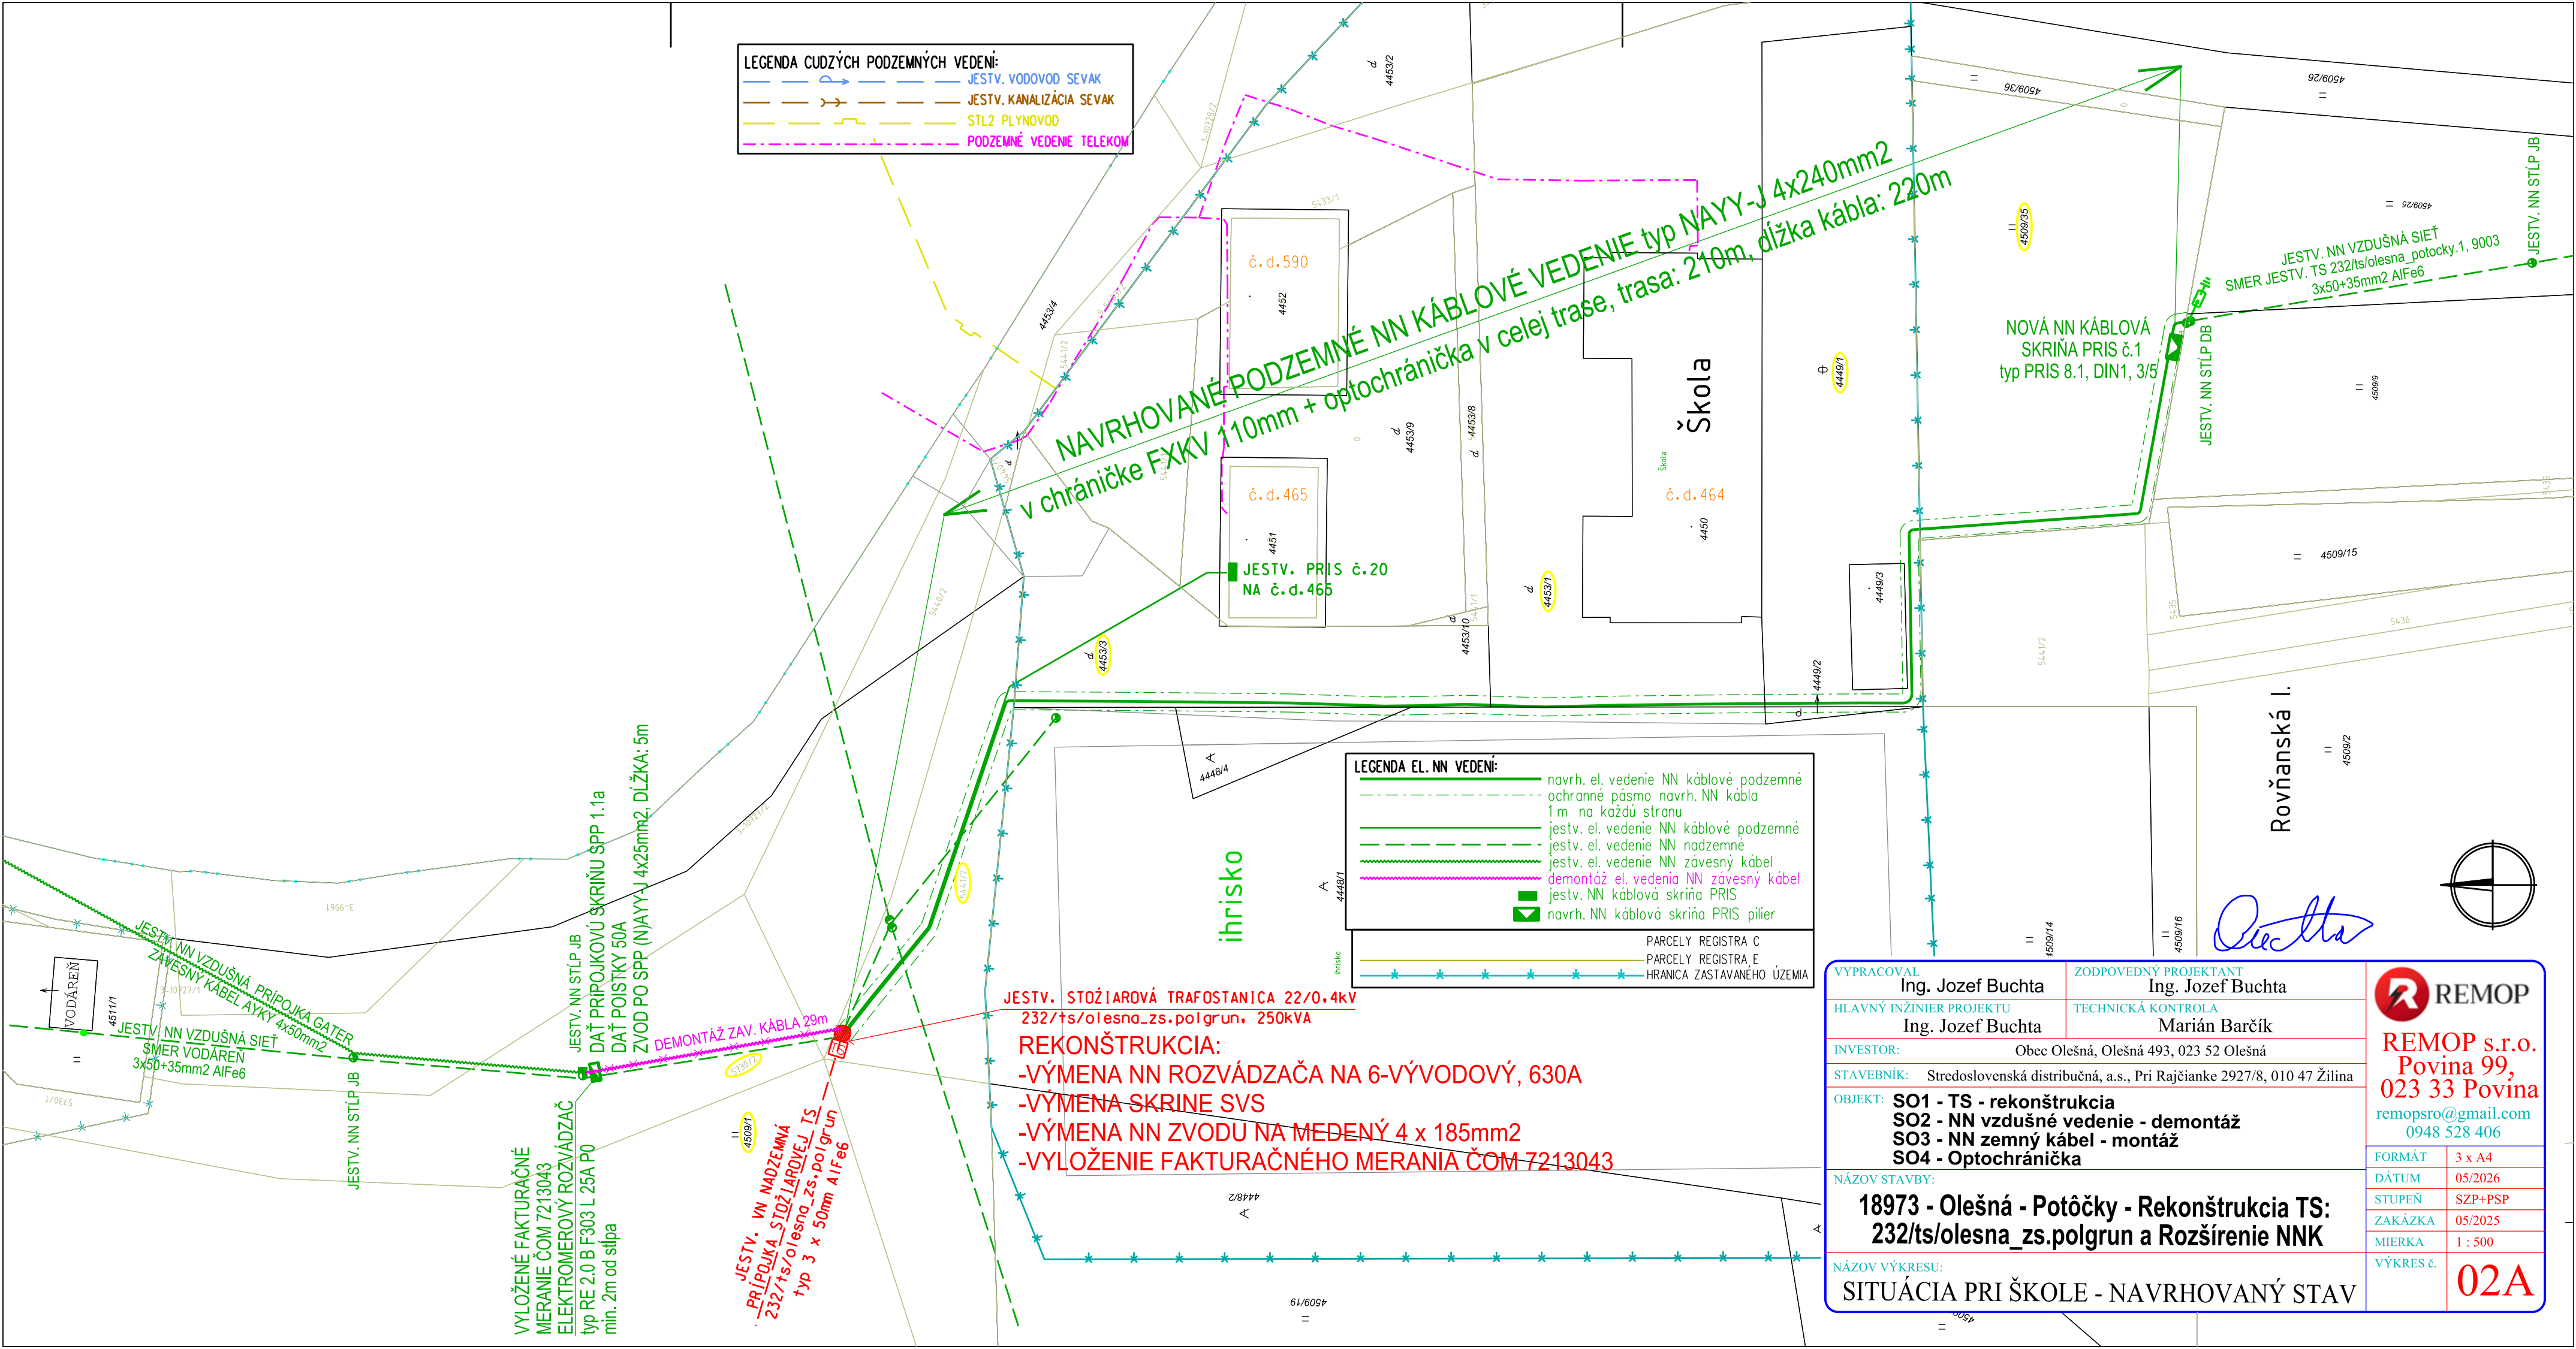

LEGENDA CUDZÝCH PODZEMNÝCH VEDENÍ:

- JESTV. VODOVOD SEVAK
- JESTV. KANALIZÁCIA SEVAK
- STL2 PLYNOVOD
- PODZEMNÉ VEDENIE TELEKOM

LEGENDA EL. NN VEDENÍ:

- navrh. el. vedenie NN káblové podzemné
- ochranné pásmo navrh. NN kábla
- 1 m na každú stranu
- jestv. el. vedenie NN káblové podzemné
- jestv. el. vedenie NN nadzemné
- jestv. el. vedenie NN závesný kábel
- demontáž el. vedenia NN závesný kábel
- jestv. NN káblová skriňa PRIS
- navrh. NN káblová skriňa PRIS pilier

PARCELY REGISTRA C
PARCELY REGISTRA E
HRANICA ZASTAVANEHO ÚZEMIA

JESTV. STOŽIAROVÁ TRAFOSTANICA 22/0,4kV
232/ts/olesna_zs.polgrun. 250kVA

REKONŠTRUKCIA:

- VÝMENA NN ROZVÁDZAČA NA 6-VÝVODOVÝ, 630A
- VÝMENA SKRINE SVS
- VÝMENA NN ZVODU NA MEĎENÝ 4 x 185mm2
- VYLOŽENIE FAKTURAČNÉHO MERANIA ČOM 7213043

JESTV. NN NADZEMNÁ
PRÍPOJKA STOŽIAROVEJ TS
232/ts/olesna_zs.polgrun
typ 3 x 50mm AIFe6

VYLOŽENÉ FAKTURAČNÉ
MERANIE ČOM 7213043
ELEKTROMEROVÝ ROZVÁDZAČ
typ RE 2.0 B F303 L 25A P0
min. 2m od stĺpa

VYPRACOVAL Ing. Jozef Buchta	ZODPOVEDNÝ PROJEKTANT Ing. Jozef Buchta	REMOP s.r.o. Povina 99, 023 33 Povina remopsro@gmail.com 0948 528 406
HLAVNÝ INŽINIER PROJEKTU Ing. Jozef Buchta	TECHNICKÁ KONTROLA Marián Barčík	
INVESTOR:	Obec Olešná, Olešná 493, 023 52 Olešná	
STAVEBNÍK:	Stredoslovenská distribučná, a.s., Pri Rajčianke 2927/8, 010 47 Žilina	
OBJEKT:	SO1 - TS - rekonštrukcia SO2 - NN vzdušné vedenie - demontáž SO3 - NN zemný kábel - montáž SO4 - Optochránička	
NÁZOV STAVBY:	18973 - Olešná - Potôčky - Rekonštrukcia TS: 232/ts/olesna_zs.polgrun a Rozšírenie NNK	FORMÁT 3 x A4
NÁZOV VÝKRESU:	SITUÁCIA PRI ŠKOLE - NAVRHOVANÝ STAV	DÁTUM 05/2026
		STUPEŇ SZP+PSP
		ZAKÁZKA 05/2025
		MIERKA 1 : 500
		VÝKRES Č. 02A