


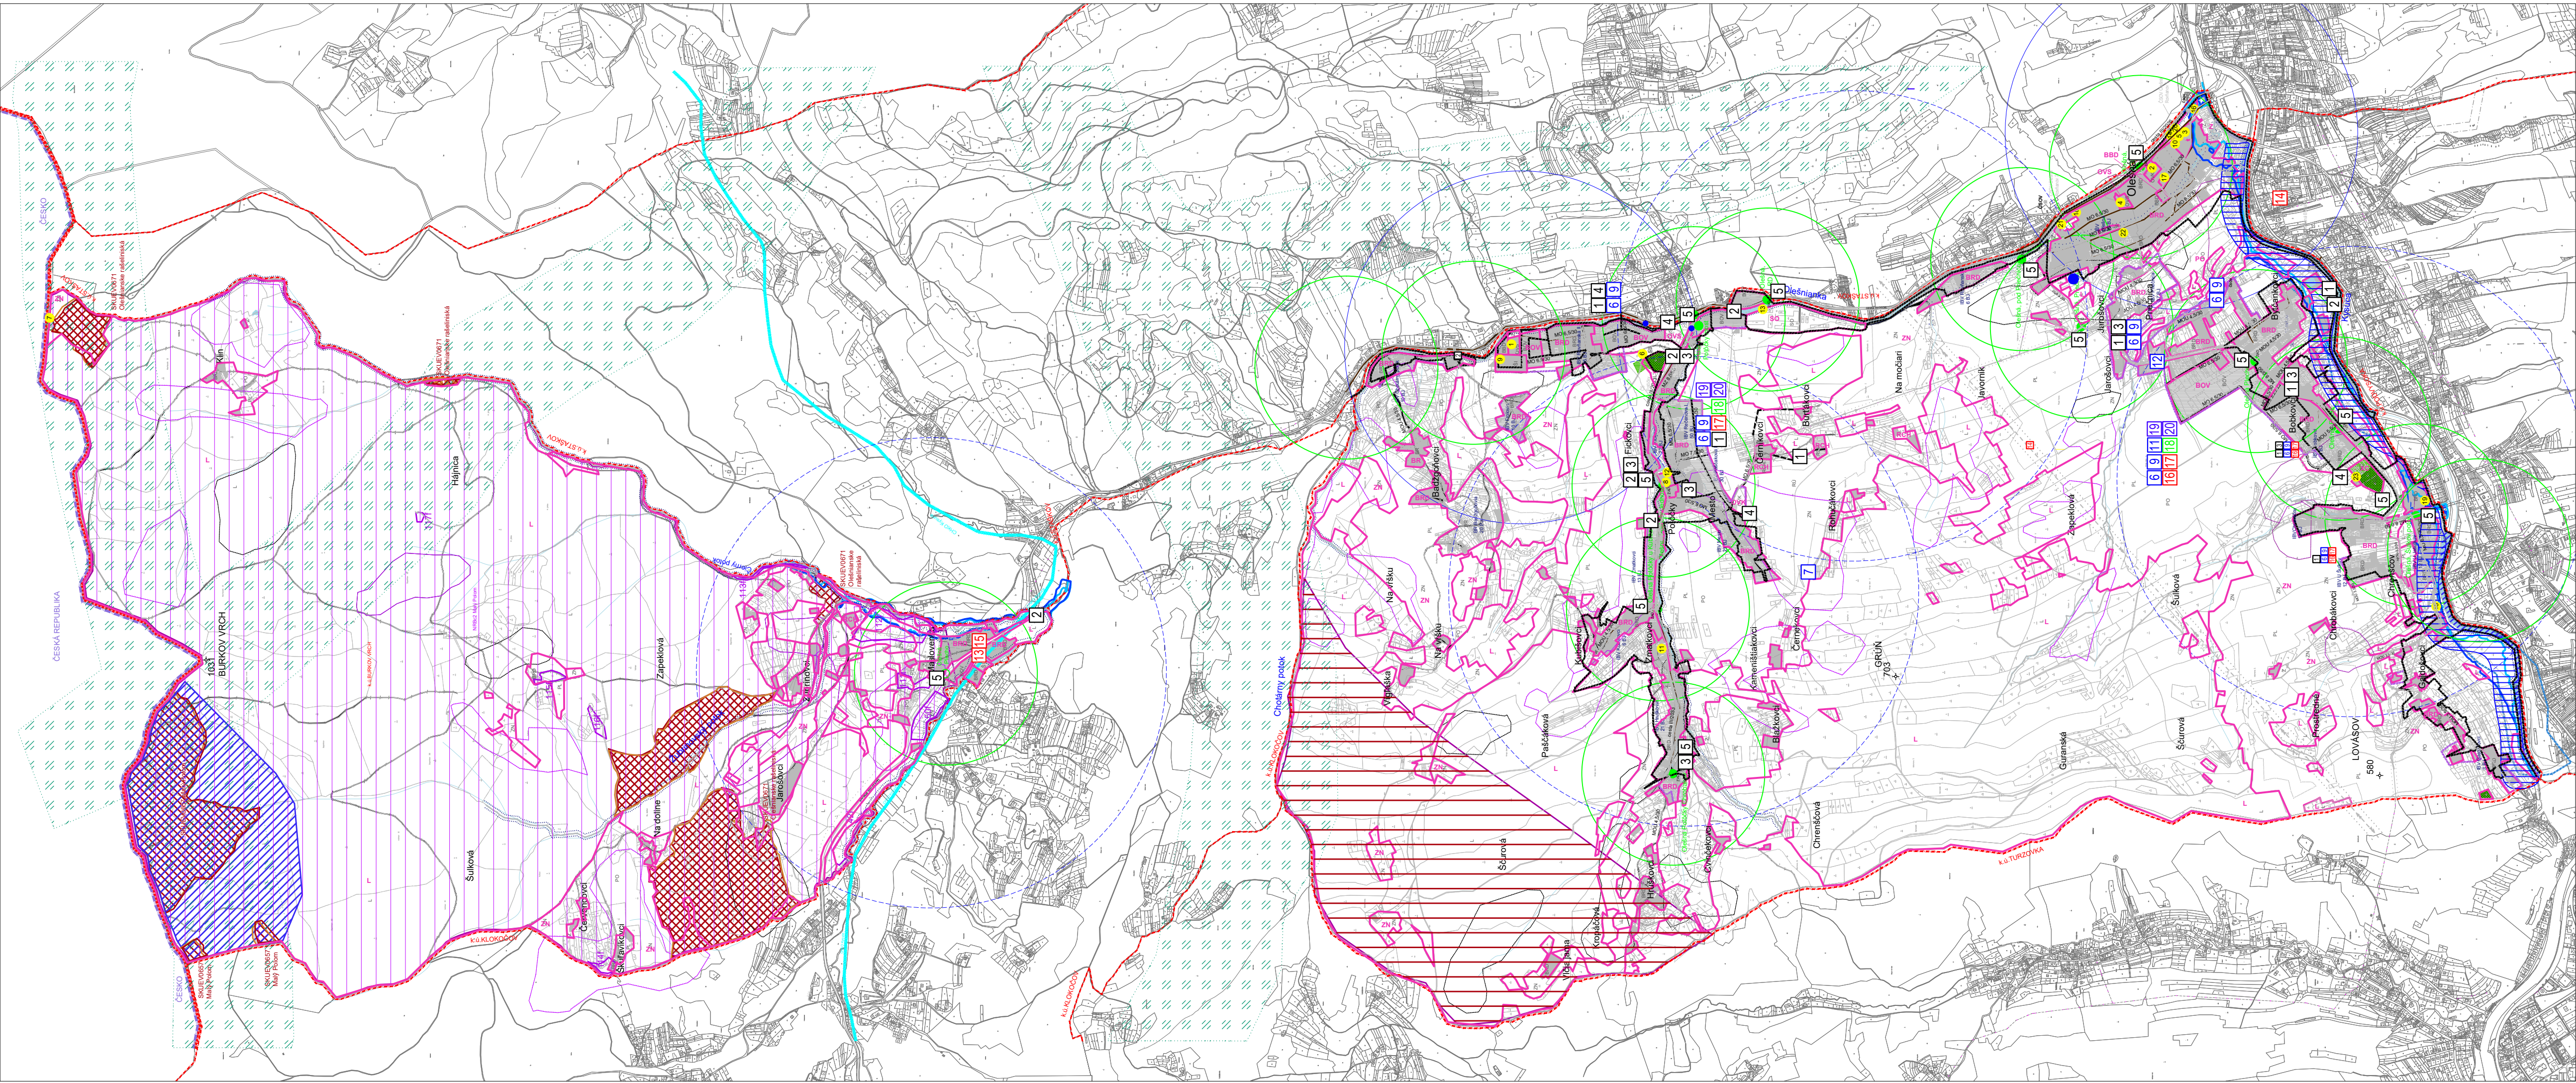

LEGENDA	STAV	NÁVRH
HRANICA OKRESU		
HRANICA KATASTRÁLNEHO ÚZEMIA		
HRANICA ZASTAVANÉHO ÚZEMIA OBCE VYMEDZENÁ K 1.1.1990		
HRANICA NAVRHOVANEJ ZASTAVANOSTI ÚZEMIA PODĽA §139 STAVEBNÉHO ZÁKONA		
OCHRANNÉ PÁSMO VŠETKÝCH DRUHOV		
HRANICA REGULAČNÉHO CELKU		
OZNAČENIE REGULAČNÉHO CELKU	BRD	BRD
URBANIZOVANÉ ÚZEMIA		
OZNAČENIE VEREJNOPROSPEŠNEJ STAVBY		
ZASTÁVKY SAD		
IZOCHRŇNÝ PEŠEJ DOSTUPNOSTI K ZASTÁVKAM AUTOBUSOVEJ DOPRAVY		
IZOCHRŇNA DOSAHU SIRÉNY ČO		
POPIS OBJEKTOV V ÚZEMÍ		
PRVKY OCHRANY KRAJINY A ÚSES		
CHKO KYSUCE		
SKUEV 0671 OLEŠNIANSKE RAŠELINISKÁ		
SKUEV 0657 MALÝ POLOM		
SKUEV NATURA 2000		
NADREGIONÁLNE BIOCENTRUM BURKOV VRCH		
REGIONÁLNY HYDRICKÝ BIOKORIDOR KYSUCA		
CHRÁNENÉ POĽNOHOSPODÁRSKE PÓDY		
V ZMYSLE NARIADENIA VLÁDY SR Č. 58/2013 Z.z.		
SVAHOVÉ DEFORMÁCIE - STABILIZOVANÉ		
SVAHOVÉ DEFORMÁCIE - POTENCIÁLNE		
GENOFONDOVÁ LOKALITA S ČÍSLOM OZNAČENIM		
GENOFONDOVÁ LOKALITA ZOOLOGICKÁ		
OCHRANA VODNÝCH ZDROJOV		
VODNÉ PLOCHY A TOKY		
FUNKČNÉ VYUŽITIE ÚZEMIA		
CINTORÍN		
PRVKY TECHNICKÉJ INFRAŠTRUKTÚRY		
VTL PLYNOVOD		
STL PLYNOVOD		
REGULAČNÁ STANICA VTL/STL		
PRÍVODNÉ VODOVODNÉ POTRUBIE		
ROZVODNÉ VODOVODNÉ POTRUBIE		
VODOJEM		
KANALIZÁCIA		
ČISTIAREN ODPADOVÝCH VÔD		
VZDUŠNÉ VEDENIE EL.ENERGIE VVN 110 kV		
VZDUŠNÉ VEDENIE EL.ENERGIE VN 22 kV		
VZDUŠNÉ VEDENIE EL.ENERGIE VN 22 kV NA ZRUŠENIE / PREKLÁDKU		
KÁBLOVÉ VEDENIE		
TRANSFORMÁTOR		
VYKRYVÁČ		
DIALKOVÝ KÁBEL OOK, DOK		
ZOZNAM VEREJNOPROSPEŠNÝCH STAVIEB		

- Dopravné verejnoprospešné stavby**
1. Výstavba a rekonštrukcia existujúcich a navrhovaných miestnych komunikácií vrátane verejných odstupných plôch a výstavba a rekonštrukcia účelových komunikácií.
 2. Výstavba a rekonštrukcia existujúcich a navrhovaných mostných objektov ponad vodné toky pre automobily a peší pohyb.
 3. Výstavba samostatných chodníkov a súbežných chodníkov pre peších popri automobilových komunikáciách
 4. Výstavba parkovacích plôch
 5. Výstavba a rekonštrukcia zastávky autobusovej dopravy
- Vodohospodárske verejnoprospešné stavby**
6. Rozšírenie rozvodnej siete verejného vodovodu DN 110
 7. Rozšírenie vodojemu na kapacitu 300 m³
 8. Rozšírenie rozvodnej siete prívodného vodovodného potrubia
 9. Vybudovanie verejnej spaškovkej kanalizácie DN 300
 10. Vybudovanie čerpacej stanice ČS
 11. Vybudovanie dažďovej kanalizácie s ORL
 12. Odštieňovanie vŕt z povrchového odtoku (rigoly) bližšie nešpecifikované
 13. Vybudovanie čistiarne odpadových vôd
 14. Protipodvodné úpravy brehu toku
- Energetické stavby - verejnoprospešné stavby pre zásobovanie elektrickou energiou**
15. Prekážky, demontáže a výstavba vzdušnej a kábelovej 22 kV siete.
 16. Náhrada stožiarovej trafostanice za kioskovú.
 17. Výstavba nových kioskových trafostaníc.
 18. Výstavba kábelovej sekundárnej siete v plochách navrhovanej výstavby.
- Energetické stavby - verejnoprospešné stavby pre zásobovanie zemným plynom a teplotom**
19. Vybudovanie miestnych plynovodov v obci.
- Telekomunikačné stavby**
20. Výstavba miestnej telekomunikačnej siete do rozvojových plôch
 21. Rozšírenie siete miestneho rozhlasu do plôch s novou zástavbou.
- Ostatné**
22. Realizácia plôch s výsadbou verejnej zelene a údržba existujúcej verejnej zelene.
 23. Výstavba detských ihrísk v obci.
 24. Zberný dvor
 25. Sanácia, rekonštrukcia neregistrovaných skládok.

- POPIS OBJEKTOV V ÚZEMÍ:**
1. ZÁKLADNÁ ŠKOLA s MŠ
 2. COOP JEDNOTA POTRAVINY
 3. OBECNÝ ÚRAD
 4. MATERSKÁ ŠKOLA
 5. KULTÚRNY DOM OLEŠNÁ
 6. KOSTOL SV. TADEÁŠA
 7. KAPLNKA BLAHOŠL. PANNY MÁRIE USTAVIČNEJ POMOCI
 8. IHRISKO
 9. FUTBALOVÝ STADIÓN
 10. POŠTA OLEŠNÁ PRI ČADCI
 11. DELTA sro
 12. POTRAVINY ČESPOL sro, POHOSTINSTVO ČESPOL
 13. TIMEA sro
 14. KOVADLINA UMELECKÉ KOVÁČSTVO
 15. B&B AUTO sro
 16. STAVCOM SK sro
 17. STAVON OLEŠNÁ sro
 18. SASBAU STAVEBNÉ PRÁCE
 19. POHOSTINSTVO HNIDKOVÁ
 20. P. B. SAN
 21. KOVOVÝROBA MD
 22. PEVAŽ STAV
 23. DOM SMŮTKU

ÚZEMNÝ PLÁN OBCE OLEŠNÁ - NÁVRH
Schéma záväzných častí riešenia a verejnoprospešných stavieb
- zväčšený výrez so zastavanou časťou katastra obce

MIERKA
1:25 000
DÁTUM
8.2026